








KOORDINATSYSTEM: SWEREF 99 1800
HÖJDSYSTEM: RH 2000

TECKENFÖRKLARING

-  Avrinningsområde med Betong
-  Avrinningsområde med Asfalt
-  Avrinningsområde med Vegetation
-  Avrinningsområde med GC Vag
-  Avrinningsområde med Parking
-  Utjämningsmagasin

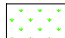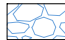

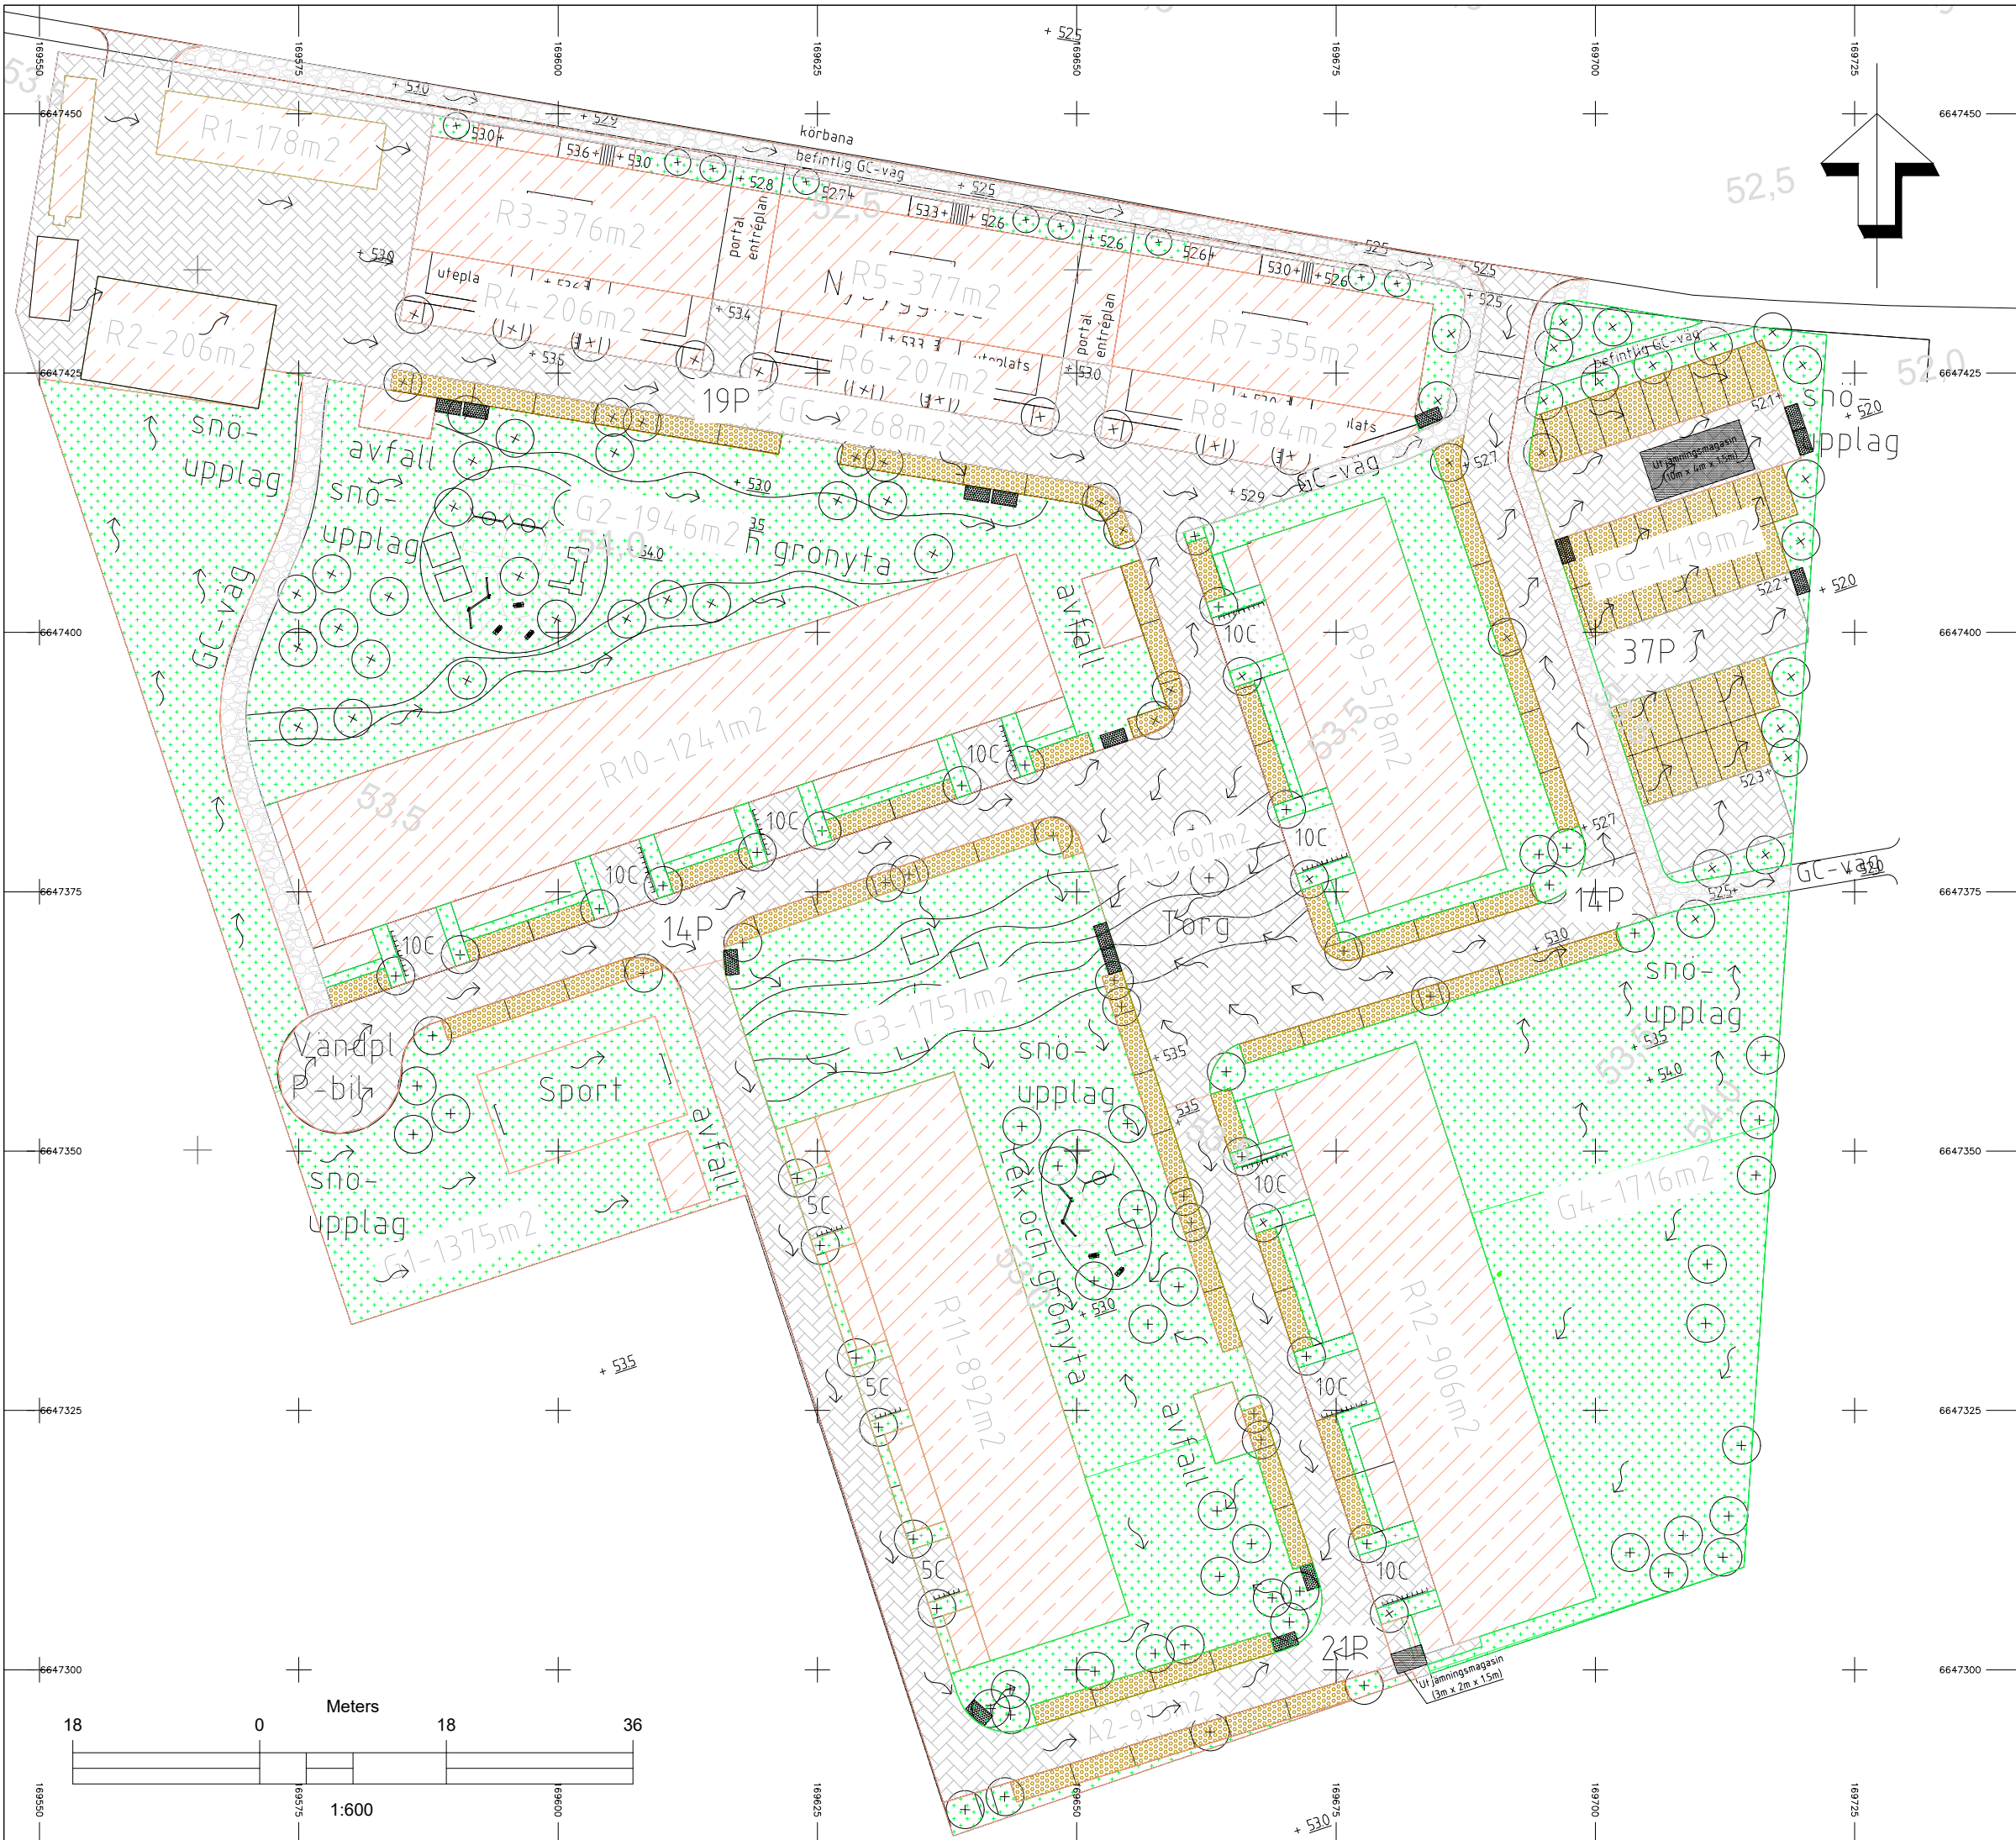BET	ANT	ÄNDRINGEN AVSER	DATUM	SIGN

Avvattningsplan Detaljplan

NAWE Sverige AB
Dragarbrunnsgatan 45
753 20
Uppsala



www.nawe.se

UPPDRAG NR 200015	RITAD/KONSTR AV B.ADEN	HANDLÄGGARE B.ADEN
DATUM 2020-07-06	ANSVARIG B.ADEN	

TEGELMASTAREN
AVRINNINGSPÅN

SKALA 1:600 (A3)	NUMMER R-51-1-002	BET 01
---------------------	----------------------	-----------

