

1980-03-18 har' länsstyrelsen i Västmanlands län fastställt på denna karta angiven byggnadsplan. Beslutet har numera vunnit laga kraft, betygas; Västerås 1981-12-08

KERSTIN MOBERG

ÄNDRING AV:


FÖRSLAG TILL ÄNDRING OCH UTVIDGNING AV BYGGNADSPÅN FÖR

JÄRPEBO 2:1

HARBO REGISTEROMRÅDE
HEBY KOMMUN, VÄSTMANLANDS LÄN

UPPRÄTTAT I MARS 1979

GUSTAF BOSTRÖM ARKITEKT SAR

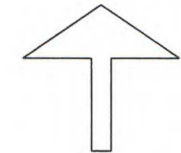

ÄNDRING PLANBESTÄMMELSER
Inom planområdet gäller tidigare bestämmelser i enlighet med DP 111 (laga kraft 1980-03-18). Dock med följande ändringar i rött:

Gränser
Område som berörs av ändring belägen 3 meter utanför planområdet

Användning av mark och vatten
B Bostäder

ADMINISTRATIVA BESTÄMMELSER
Genomförandetid
Genomförandetiden för det ändringen avser är 5 år från det datum detaljplanen får laga kraft


Ändrad lovplikt
Bygglov krävs även för bygglovsbefriade komplementbyggnader

Marklov krävs för alla typer av markåtgärder

Standardförfarande
Samhällsbyggnad, upprättad 2023-04-24, reviderad 2023-09-15
Godkänd:
Antagande:
Laga kraft:

ANTAGANDEHANDLING
Matilda Johansson Diana Lindström
Planchef Planarkitekt

Heby kommun, Uppsala län Dnr. 2021/82

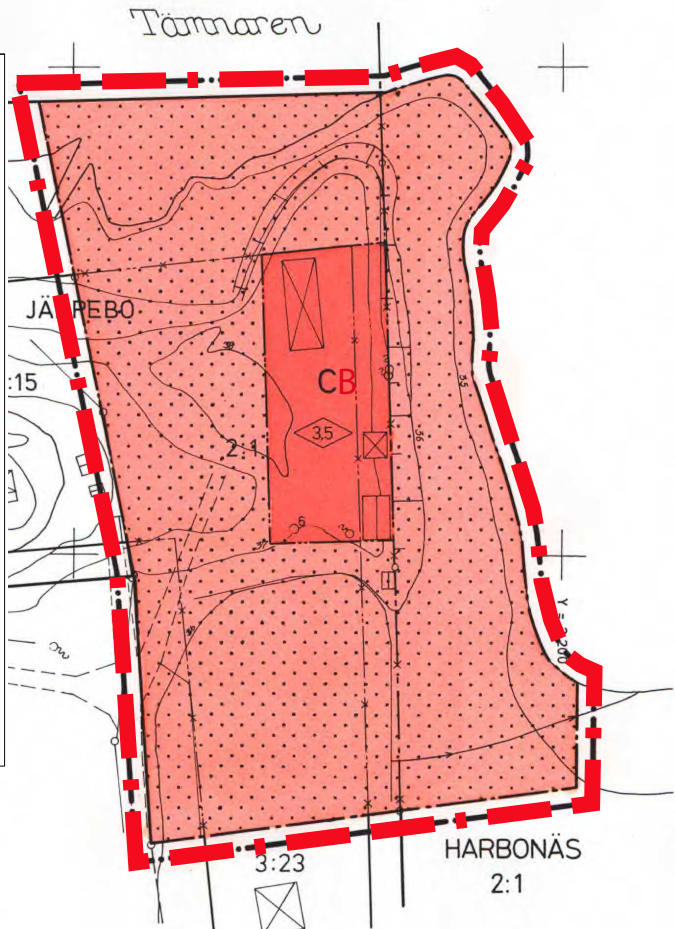

BETECKNINGAR

GRUNDKARTAN

- 0:0 FASTIGHETSBECKNING
- FASTIGHETSGRÄNS
- ▣ BYGGNADER
- ELEKTRISK LEDNING
- VÄG
- ▭ SLÄNT
- ~ STRANDLINJE
- ov BRUNN
- ~ NIVÅKURVOR
- POLYGONPUNKT
- GRÄNSPUNKT
- + RUTNÄTSPUNKT

BYGGNADSPÅNEKARTAN

GRÄNSBECKNINGAR

- BYGGNADSPÅNEGRÄNS BELÄGEN 3 m UTANFÖR FASTSTÄLLESEOMRÅDET
- GÄLLANDE OMRÅDEGRÄNS AVSEDD ATT BEHÅLLAS
- GÄLLANDE BESTÄMMELEGRÄNS AVSEDD ATT BEHÅLLAS
- GÄLLANDE BESTÄMMELE- RESP. OMRÅDEGRÄNS AVSEDD ATT UTGÅ
- OMRÅDEGRÄNS
- BESTÄMMELEGRÄNS

OMRÅDESBETECKNINGAR

BYGGNADSMARK

- ▣ C SAMLINGSLOKALER
- ÖVRIGA BECKNINGAR AVSEDDA ATT FASTSTÄLLAS
- ▣ MARK SOM INTE FÅR BEBYGGAS
- ◇ 3.5 BYGGNADSHÖJD

HOLM 3:1

GRUNDKARTANS RIKTIGHET BESTYRKES 1979-03-13

ULF BYSTEDT
DISTRIKTSBLANTMÄTARE

SKALA 1:1000



TILLHÖR HEBY KOMMUNFULLMÄKTIGES BESLUT 1979-09-10 § 132

ERIK ERIKSSON
ORDFÖRANDE

Kartans läst med originalet betygas. Skeddett den 9.3 1982. Erikkartor. Christina Eriksson. © Spåtholm