

FÖRKLARINGAR

Höjdsystem: RH 2000
Koordinatsystem: Sweref 99 16 30

UNDERLAG: DIGITAL GRUNDKARTA

BETECKNINGAR

ALLM. ENLIGT SGF/BGS BETECKNINGSSYSTEM
VERSION 2001:2 (www.sgf.net)

- SONDERINGSPUNKT
- PROVTAGNINGSPUNKT
- GRUNDVATTENRÖR

RITNINGEN AVSER ENDAST
GEOTEKNISK INFORMATION
ALL ANNAN INFORMATION
SKALL BETRAKTAS SOM
SCHEMATISKA

BETECKNING	FÖRETAG	ÅRTAL
21RXX	Ramböll	2021

BET	ANT	ÄNDRINGEN AVSER	DATUM	SIGN

UNDERLAG FÖR DETALJPLAN

HEBY DP 388, 394 OCH 271 HEBY KOMMUN

Ramböll Sverige AB
Krukmakargatan 21
Box 17009
SE-104 62 Stockholm
Tfn: +46 (0)10 615 60 00






www.ramboll.se

UPPDRAG NR	RITAD/KONSTR AV	HANDLÄGGARE
1320053416	H.YEDERULH	H.YEDERULH
DATUM	ANSVARIG	
2021-05-12	K.PETTERSSON	

HEBY DP 388, 394 OCH 271 GEOTEKNISK UNDERSÖKNING


ÖVERSIKTSPLAN

SKALA	NUMMER	BET
1:2000	G-10-1-001	

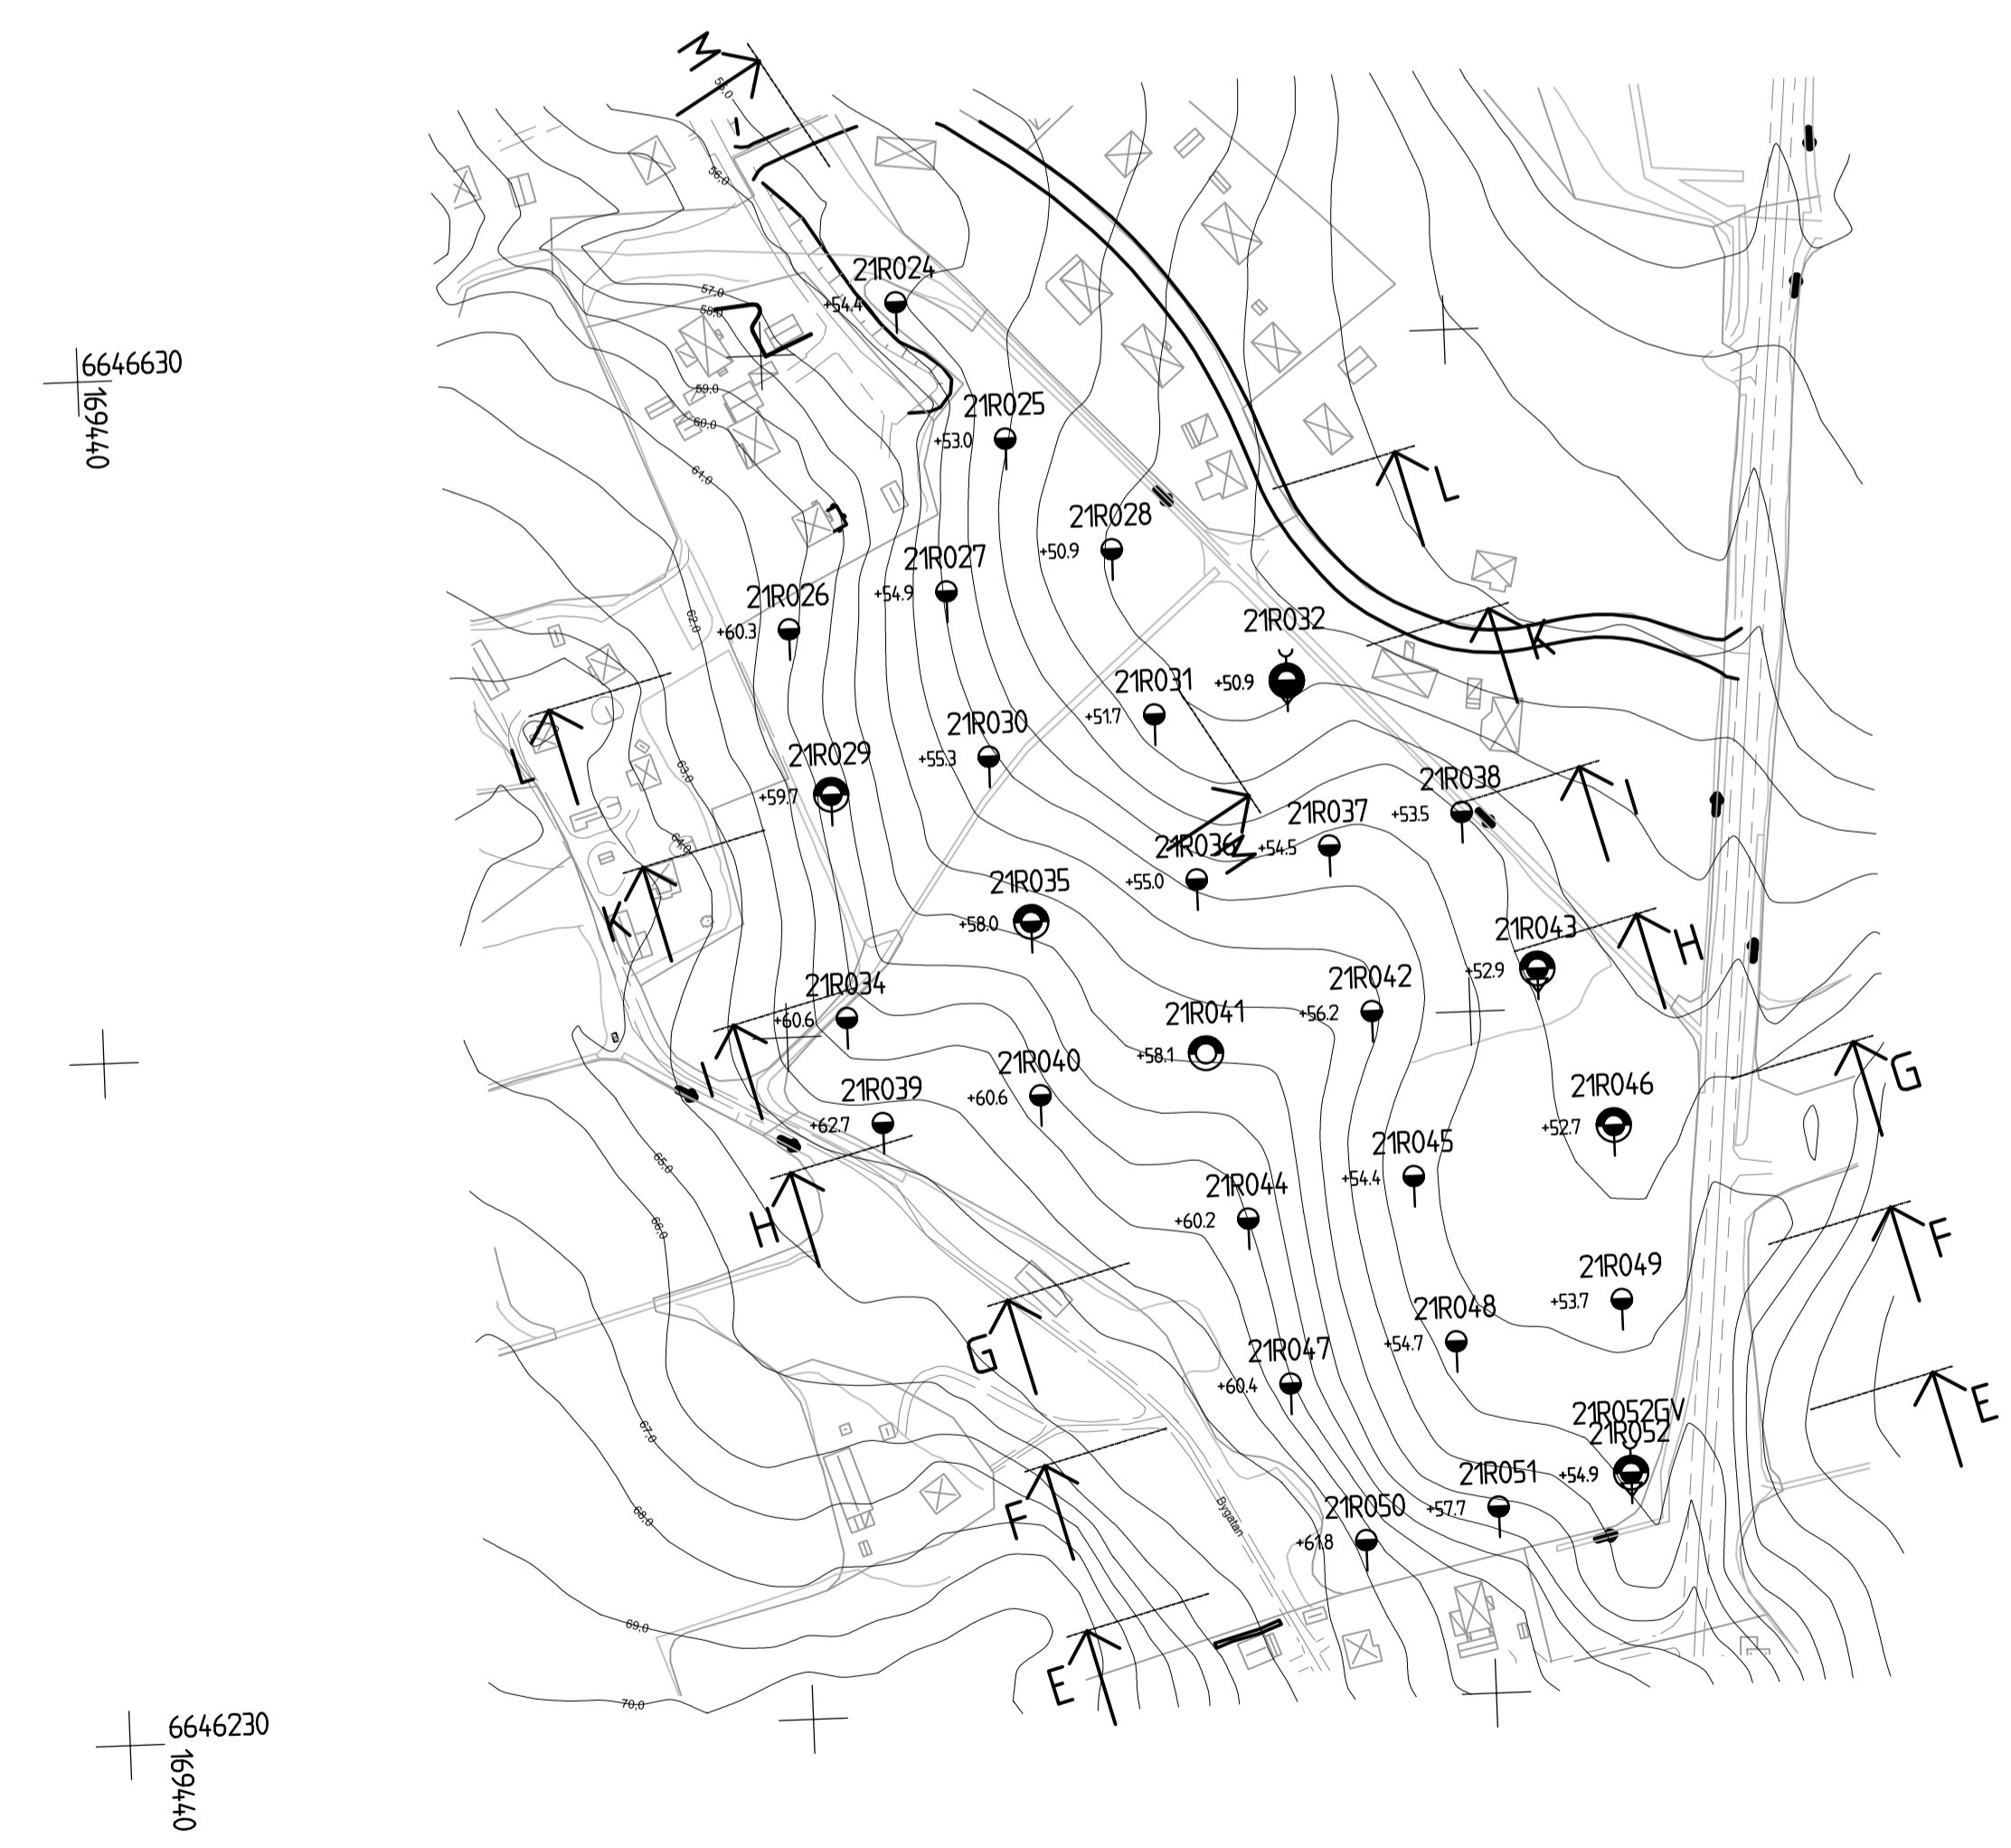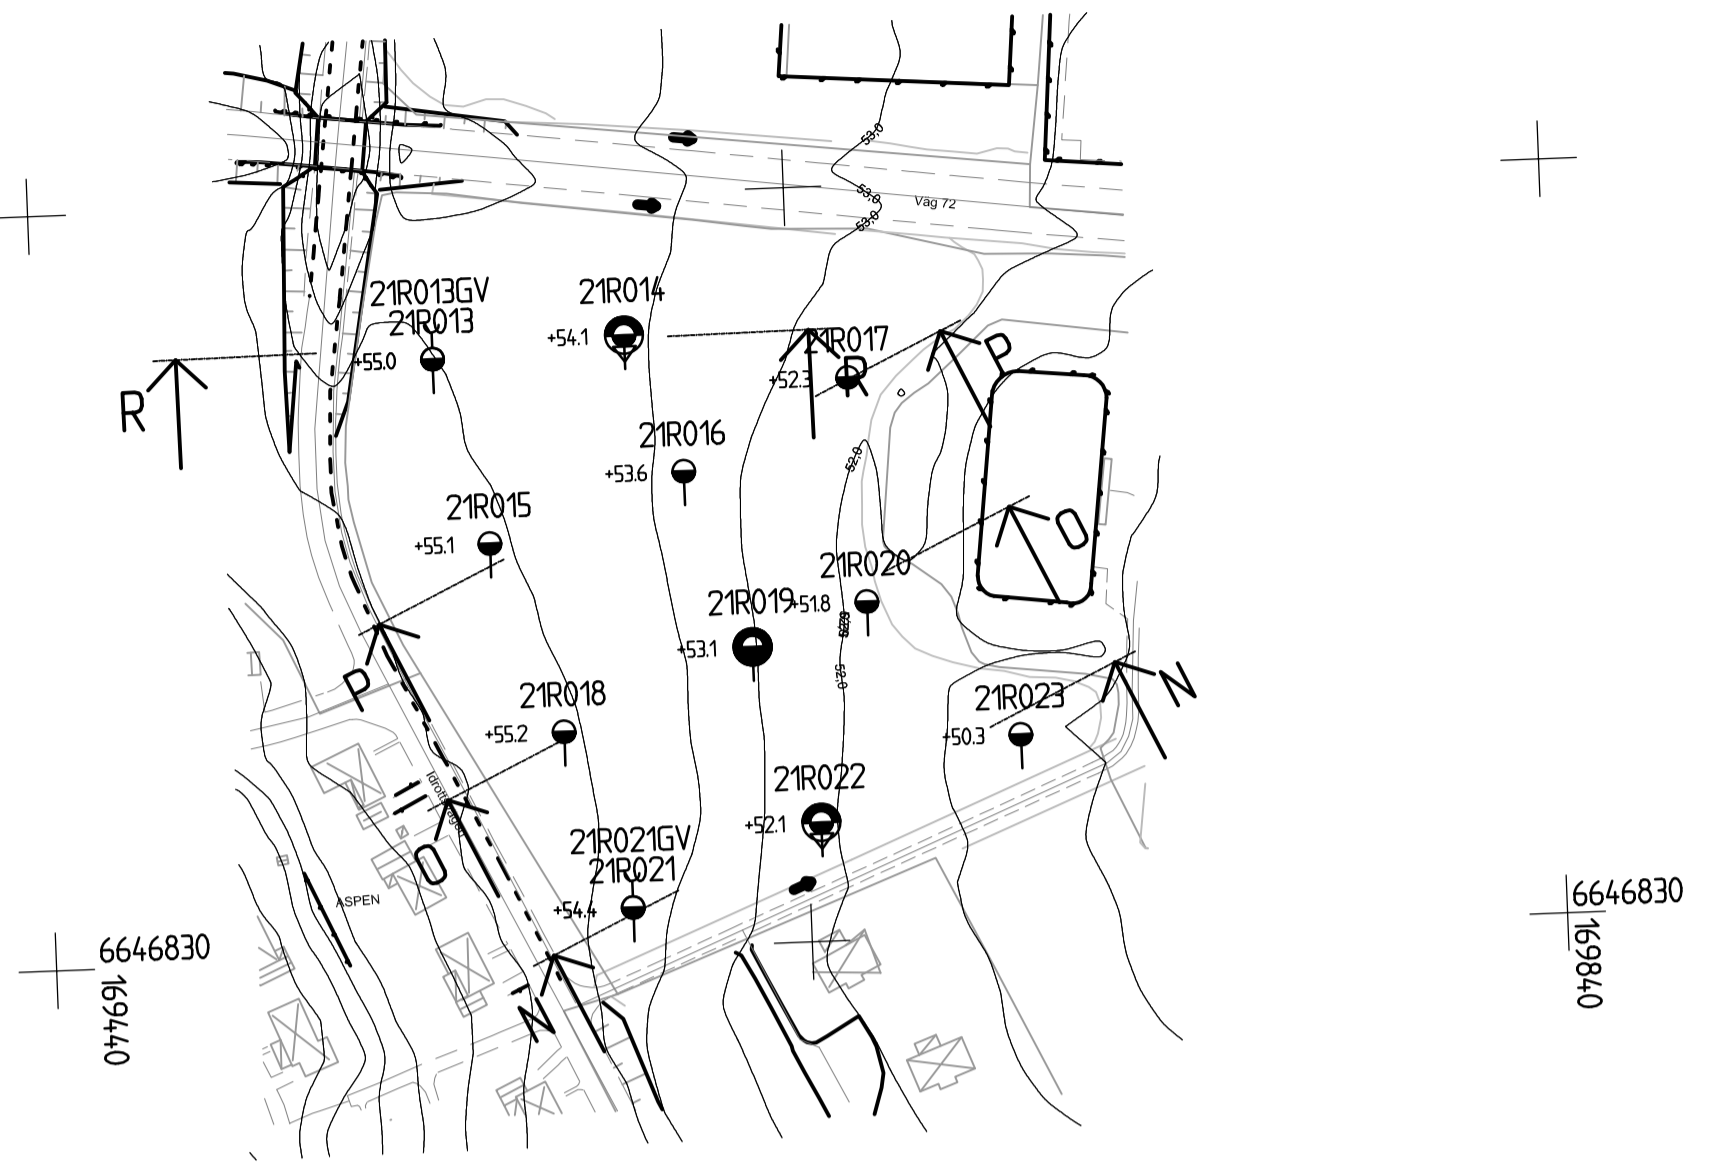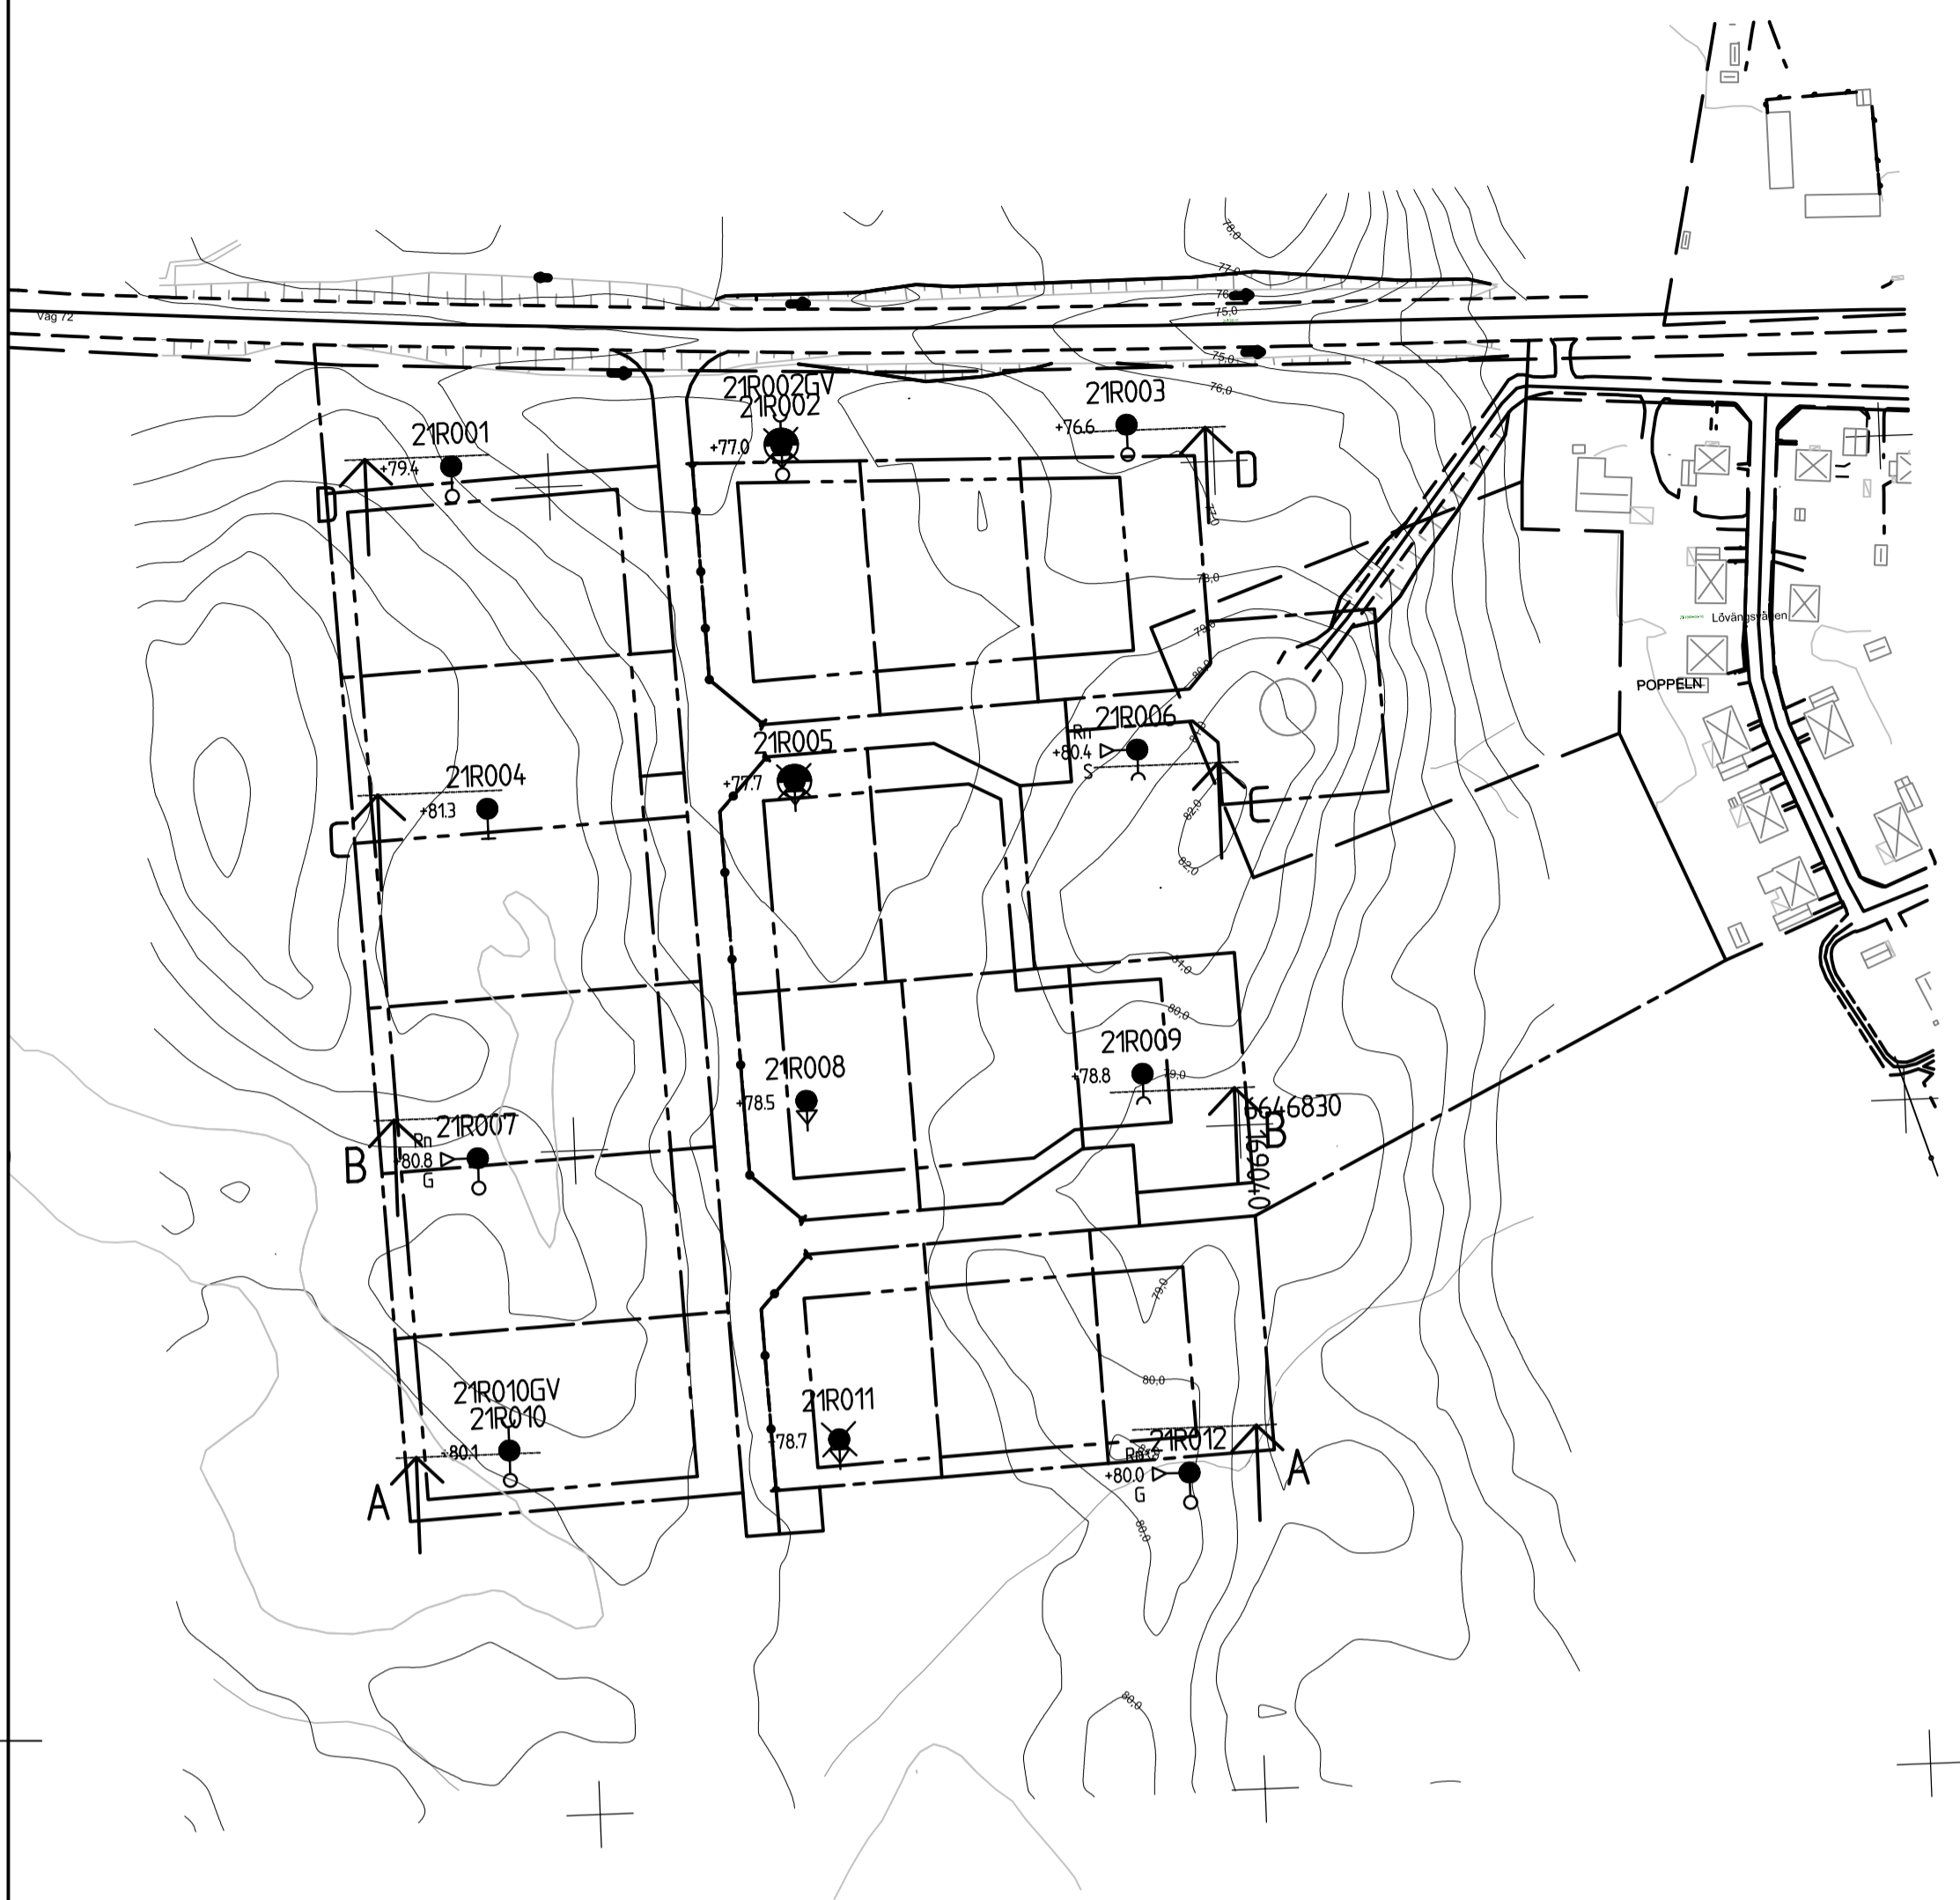


XREF: 0:\S102\SG1\2021\1320053416 DP 388_394_271\3_Teknik\G\Modell\G-10-1-001.dwg
0:\S102\SG1\2021\1320053416 DP 388_394_271\3_Teknik\G\Modell\G-10-1-001.dwg

Plottad: 21 02 15 08:11 Fil: 0:\S102\SG1\2021\1320053416 DP 388_394_271\3_Teknik\G\Modell\G-10-1-001.dwg

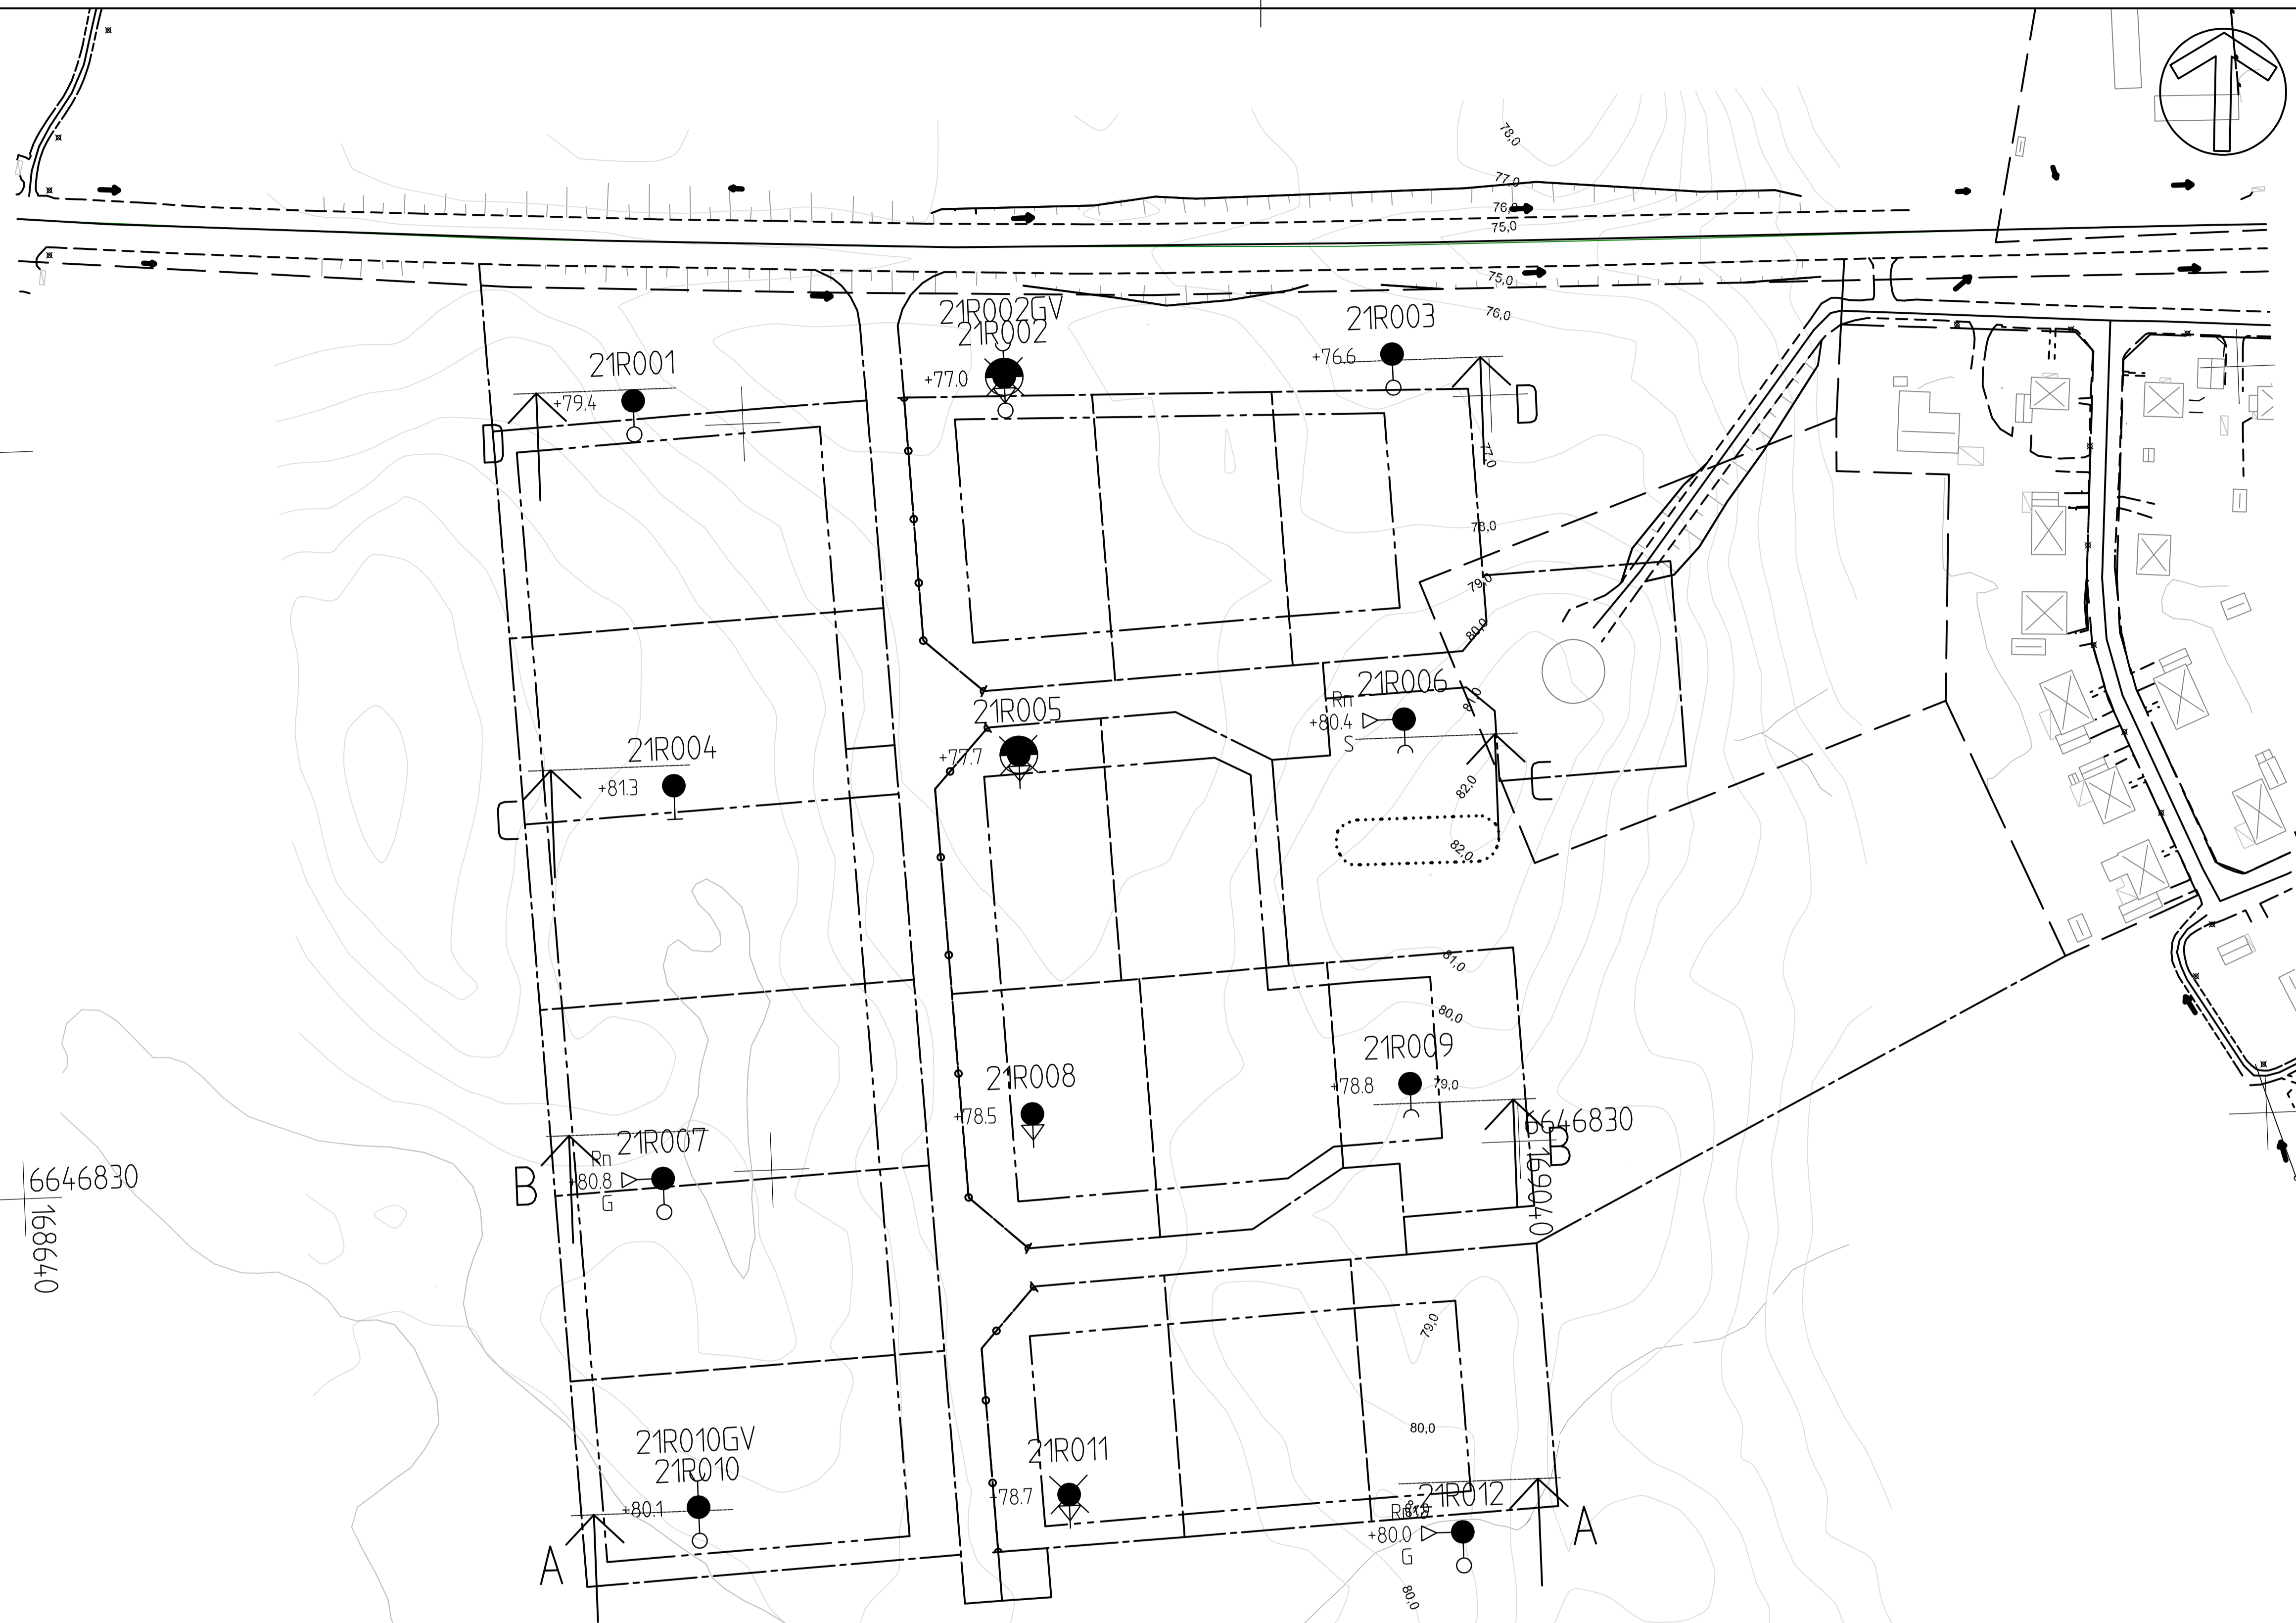

FÖRKLARINGAR
 Höjdsystem: RH 2000
 Koordinatsystem: Sweref 99 16 30
 UNDERLAG: DIGITAL GRUNDKARTA
BETECKNINGAR
 ALLM. ENLIGT SGF/BGS BETECKNINGSSYSTEM
 VERSION 2001:2 (www.sgf.net)
 ● SONDERINGSPUNKT
 ○ PROVTAGNINGSPUNKT
 ○ GRUNDVATTENRÖR
 RITNINGEN AVSER ENDAST GEOTEKNISK INFORMATION
 ALL ANNAN INFORMATION SKALL BETRAKTAS SOM SCHEMATISKA


BETECKNING	FÖRETAG	ÅRTAL
21RXX	Ramböll	2021

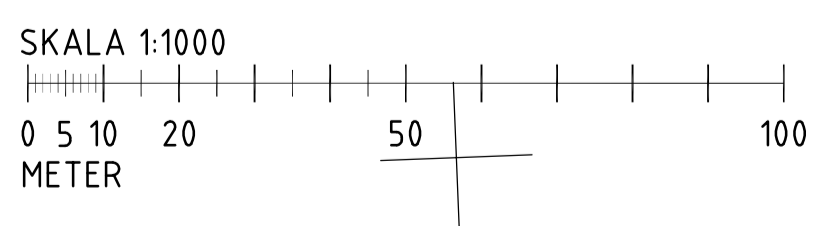

XREF: 0:\S102\SGF\2021\1320053416 DP 388_394_271\3_Teknik\G\Modell\G\2021-02-15 08:49
 0:\S102\SGF\2021\1320053416 DP 388_394_271\3_Teknik\G\Modell\G\2021-02-12 15:37

BET	ANT	ÄNDRINGEN AVSER	DATUM	SIGN
UNDERLAG FÖR DETALJPLAN				
HEBY DP 388, 394 OCH 271				
HEBY KOMMUN				
Ramböll Sverige AB Krukmakargatan 21 Box 17009 SE-104 62 Stockholm Tfn: +46 (0)10 615 60 00				RAMBÖLL
www.ramboll.se				
UPPDRAG NR	1320053416	RITAD/KONSTR AV	H.YEDERULH	HANDLAGGARE
DATUM	2021-05-12	ANSVARIG	K.PETTERSSON	
HEBY DP 271				
GEOTEKNISK UNDERSÖKNING				
PLANRITNING				
SKALA	1:1000	NUMMER	G-10-1-002	BET

Plotkod: 21 02 15 08:56 Fil: 0:\S102\SGF\2021\1320053416 DP 388_394_271\3_Teknik\G\ritdet\G-10-1-002.dwg

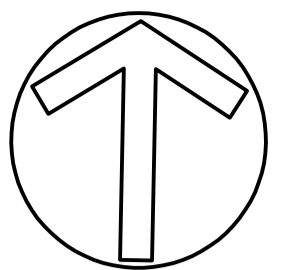

FÖRKLARINGAR

Höjdsystem: RH 2000
Koordinatsystem: Sweref 99 18 00

UNDERLAG: DIGITAL GRUNDKARTA

BETECKNINGAR

- ALLM. — ENLIGT SGF/BGS BETECKNINGSSYSTEM
VERSION 2001:2 (www.sgf.net)
- — SONDERINGSPUNKT
- ⊙ — PROVTAGNINGSPUNKT
- ⊕ — GRUNDVATTENRÖR

RITNINGEN AVSER ENDAST
GEOTEKNISK INFORMATION

ALL ANNAN INFORMATION
SKALL BETRAKTAS SOM
SCHEMATISKA

BETECKNING	FÖRETAG	ÅRTAL
21RXX	Ramböll	2021

BET	ANT	ÄNDRINGEN AVSER	DATUM	SIGN

UNDERLAG FÖR DETALJPLAN

HEBY DP 388, 394 OCH 271
HEBY KOMMUN

Ramböll Sverige AB
Krukmakargatan 21
Box 17009
SE-104 62 Stockholm



Tfn: +46 (0)10 615 60 00

www.ramboll.se




UPPDRAG NR	RITAD/KONSTR AV	HANDLÄGGARE
1320053416	H.YEDERULH	H.YEDERULH
DATUM	ANSVARIG	
2021-05-12	K.PETTERSSON	

HEBY DP 388
GEOTEKNISK UNDERSÖKNING


PLANRITNING

SKALA	NUMMER	BET
1:1000	G-10-1-003	

6646630
077691

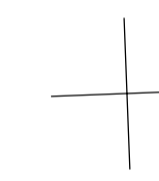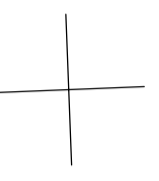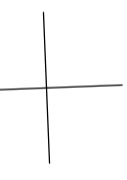

6646230
169440

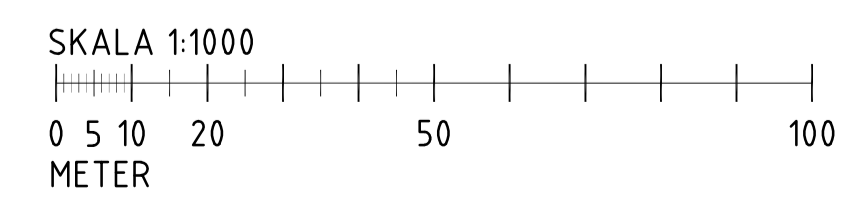

XREF: 0:\S102\SG1\2021\1320053416 DP 388_394_271\3_TERNINGMODELL\K... 2021-02-15 08:49
0:\S102\SG1\2021\1320053416 DP 388_394_271\3_TERNINGMODELL\G\G\0001 2021-02-12 15:37




Plotnod: 21 02 15 08:57 Fil: 0:\S102\SG1\2021\1320053416 DP 388_394_271\3_Terning\G\ritdet\G-10-1-004.dwg

\\REF - 0:\S102\SG1\2021\1320053416 DP 388, 394, 271\3_Teknik\G\MODELL\GK, 2021-02-15 08:49
 0:\S102\SG1\2021\1320053416 DP 388, 394, 271\3_Teknik\G\MODELL\G\OPP01, 2021-02-12 15:37

6647230
 077691
 169440

6646830
 077691
 169440

6646830
 169840

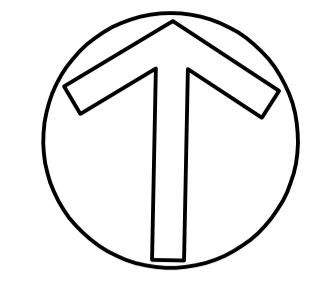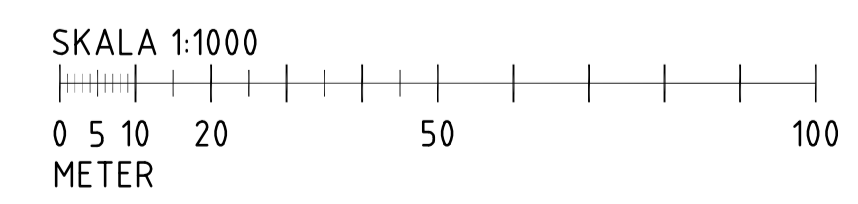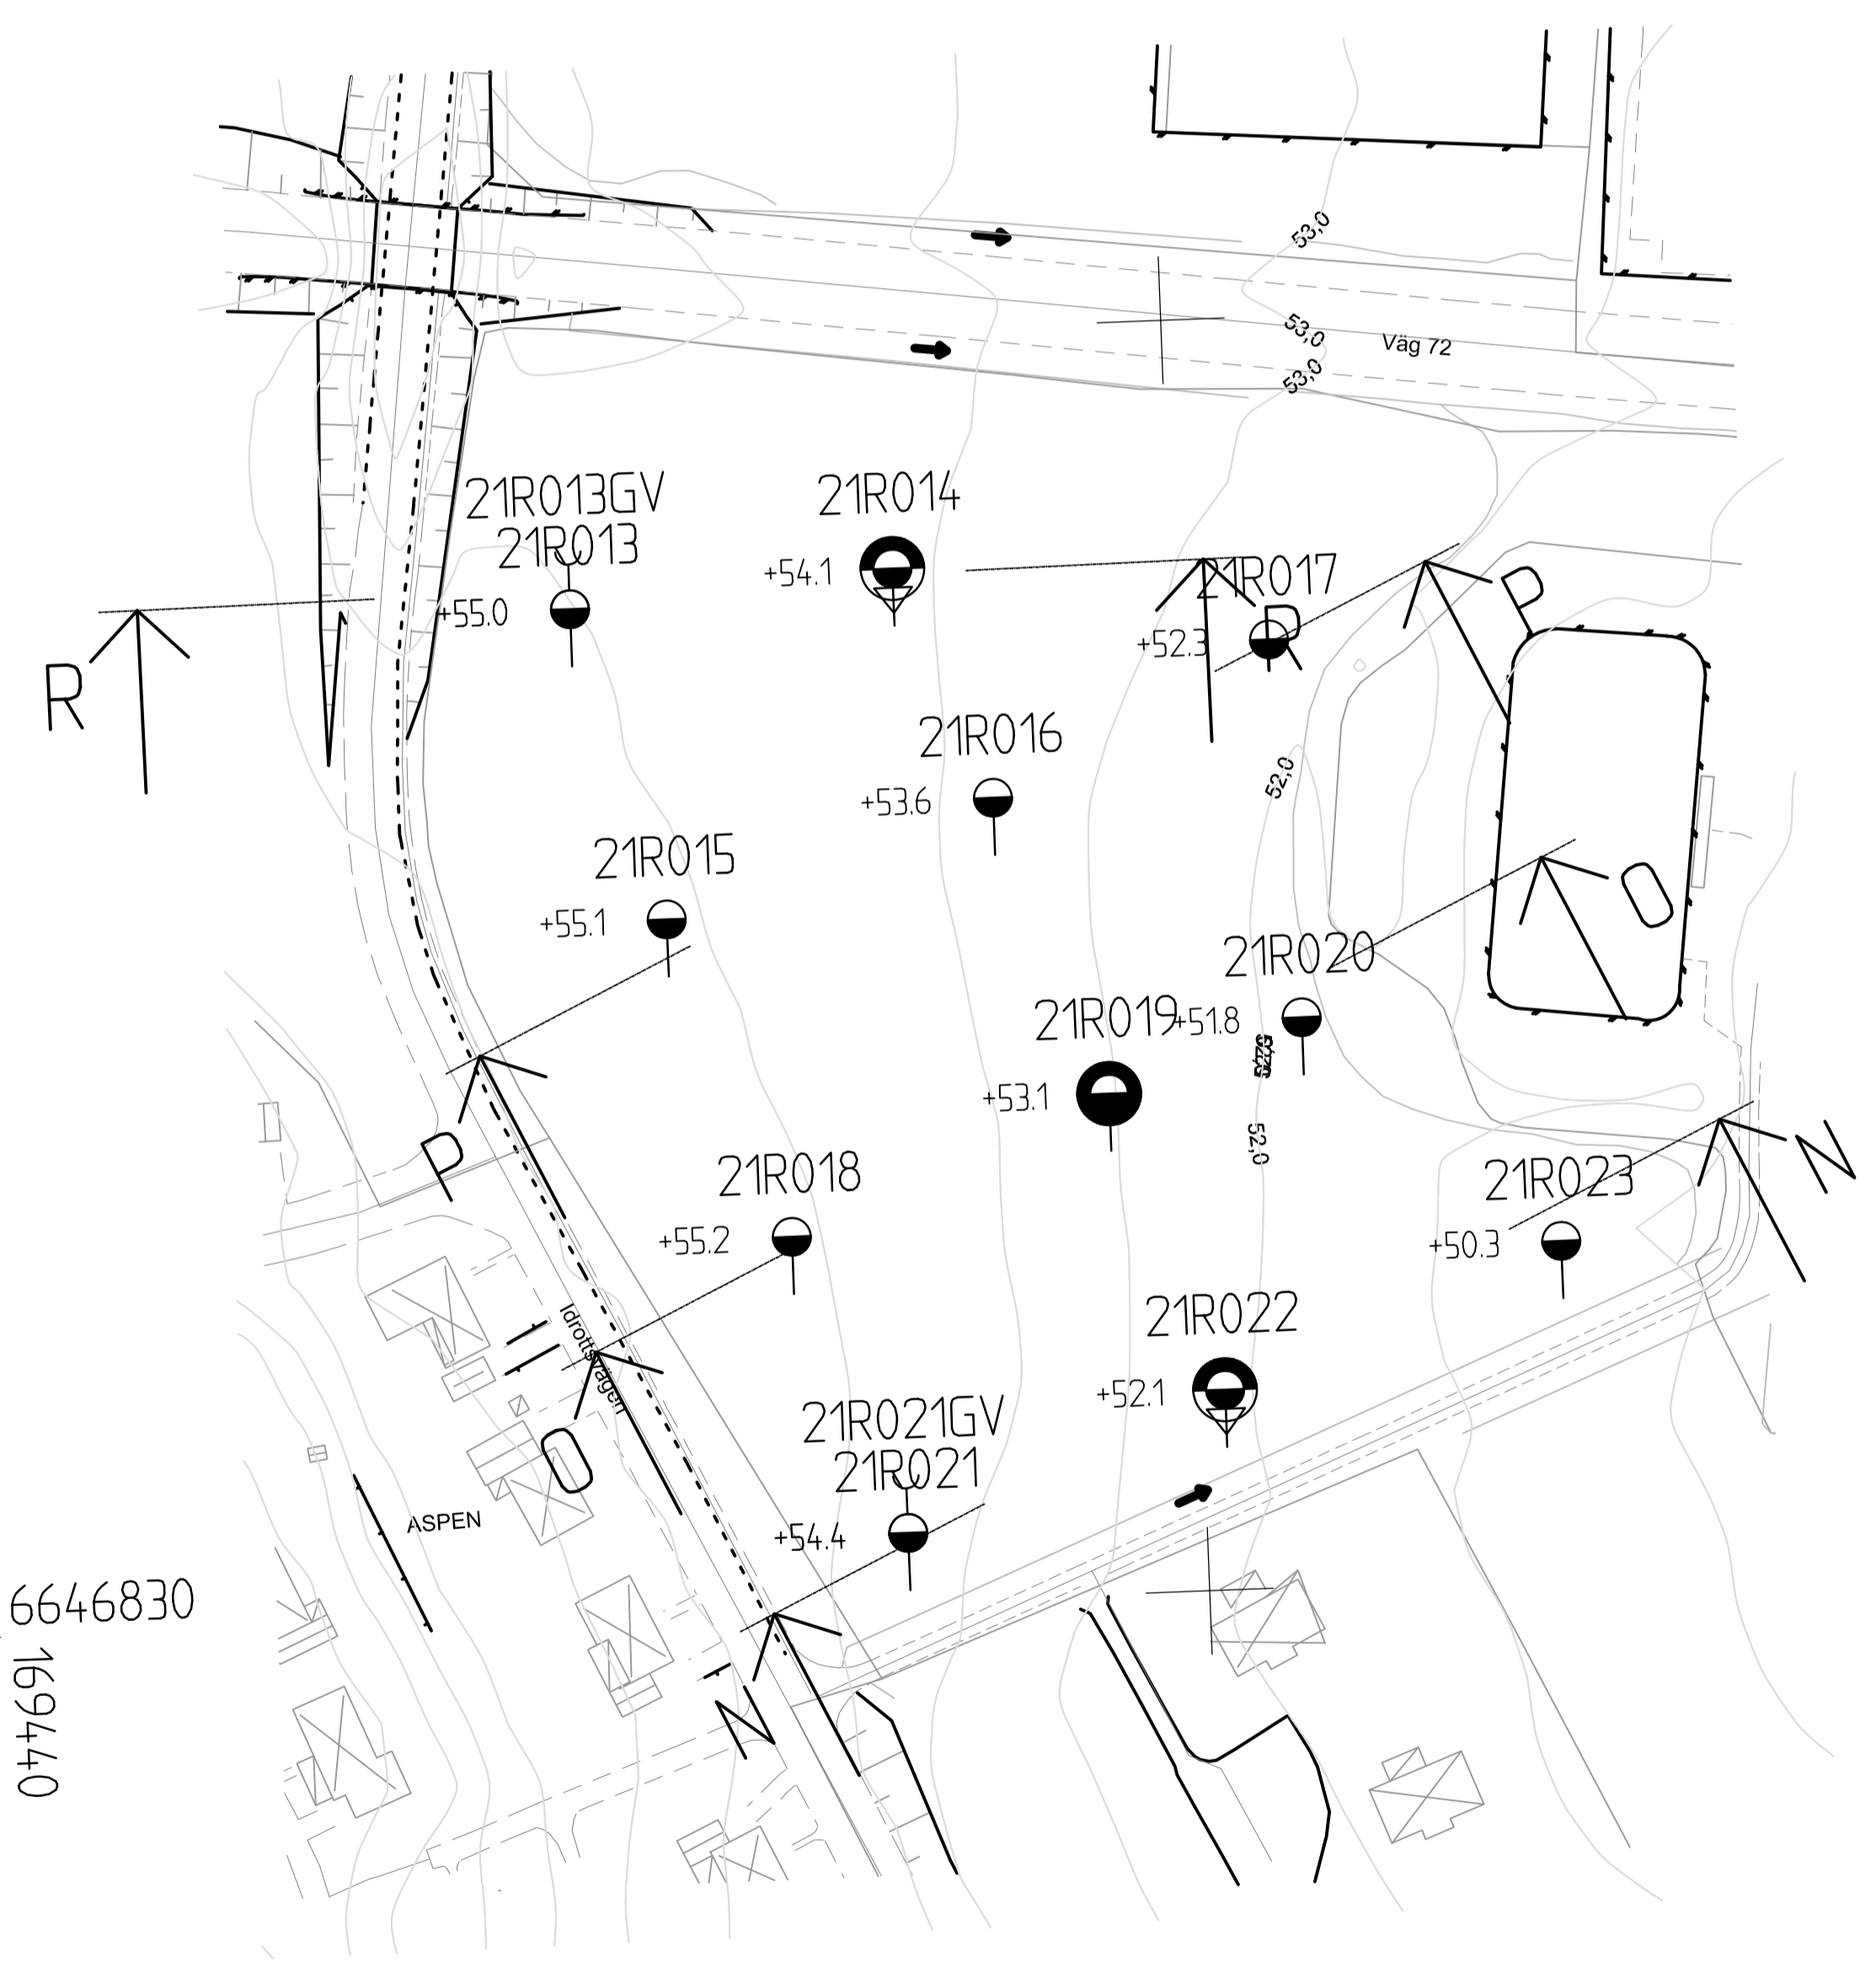

FÖRKLARINGAR

Höjdsystem: RH 2000
 Koordinatsystem: Sweref 99 16 30

UNDERLAG: DIGITAL GRUNDKARTA

BETECKNINGAR

- ALLM. — ENLIGT SGF/BGS BETECKNINGSSYSTEM
 VERSION 2001:2 (www.sgf.net)
- — SONDERINGSPUNKT
- ⊙ — PROVTAGNINGSPUNKT
- ⊕ — GRUNDVATTENRÖR

RITNINGEN AVSER ENDAST
 GEOTEKNISK INFORMATION
 ALL ANNAN INFORMATION
 SKALL BETRAKTAS SOM
 SCHEMATISKA

BETECKNING	FÖRETAG	ÅRTAL
21RXX	Ramböll	2021

BET	ANT	ÄNDRINGEN AVSER	DATUM	SIGN

UNDERLAG FÖR DETALJPLAN

HEBY DP 388, 394 OCH 271
 HEBY KOMMUN

Ramböll Sverige AB
 Krukmakargatan 21
 Box 17009
 SE-104 62 Stockholm
 Tfn: +46 (0)10 615 60 00



UPPDRAG NR	RITAD/KONSTR AV	HANDLÄGGARE
1320053416	H.YEDERULH	H.YEDERULH
DATUM	ANSVARIG	
2021-05-12	K.PETTERSSON	

HEBY DP 394
 GEOTEKNISK UNDERSÖKNING

PLANRITNING

SKALA	NUMMER	BET
1:1000	G-10-1-004	


Plotkod: 21 02 15 08:54 Fil: 0:\S102\SG1\2021\1320053416 DP 388, 394, 271\3_Teknik\G\ritar\G-10-1-003.dwg

FÖRKLARINGAR


Höjdsystem: RH 2000
Koordinatsystem: Sweref 99 16 30

ALLM. — ENLIGT SGF/BGS BETECKNINGSSYSTEM
VERSION 2001:2 (www.sgf.net)

RITNINGEN AVSER ENDAST
GEOTEKNISK INFORMATION
ALL ANNAN INFORMATION
SKALL BETRAKTAS SOM
SCHEMATISKA

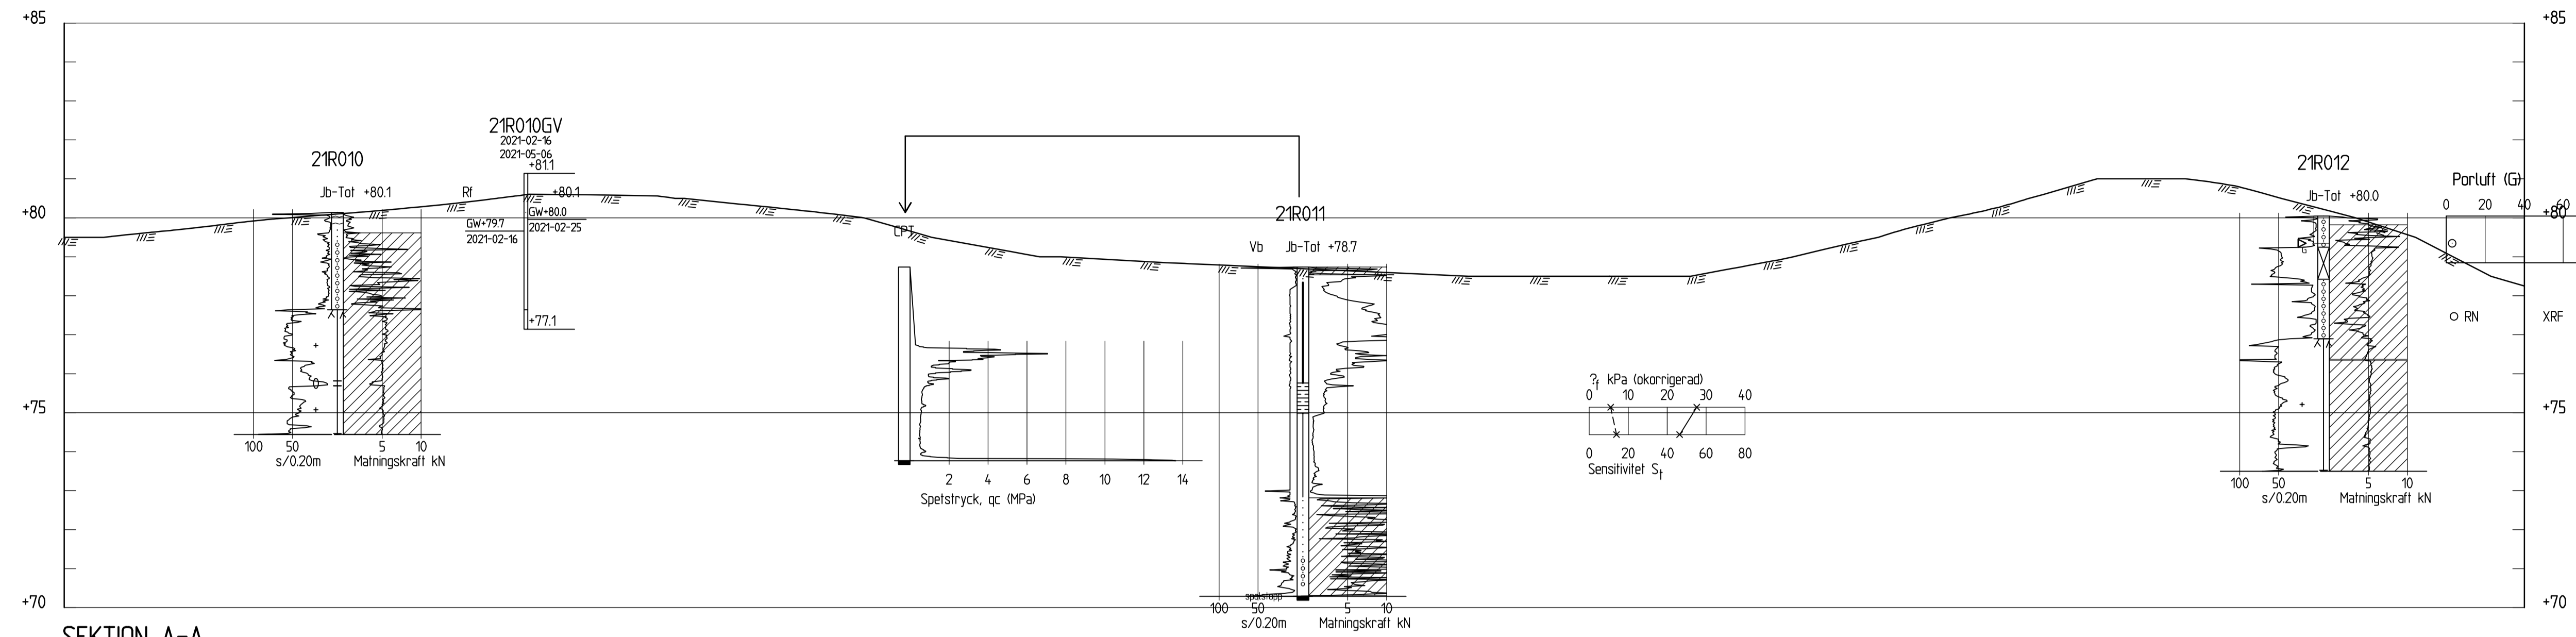

SEKTION A-A
H 1: 100 L 1: 400

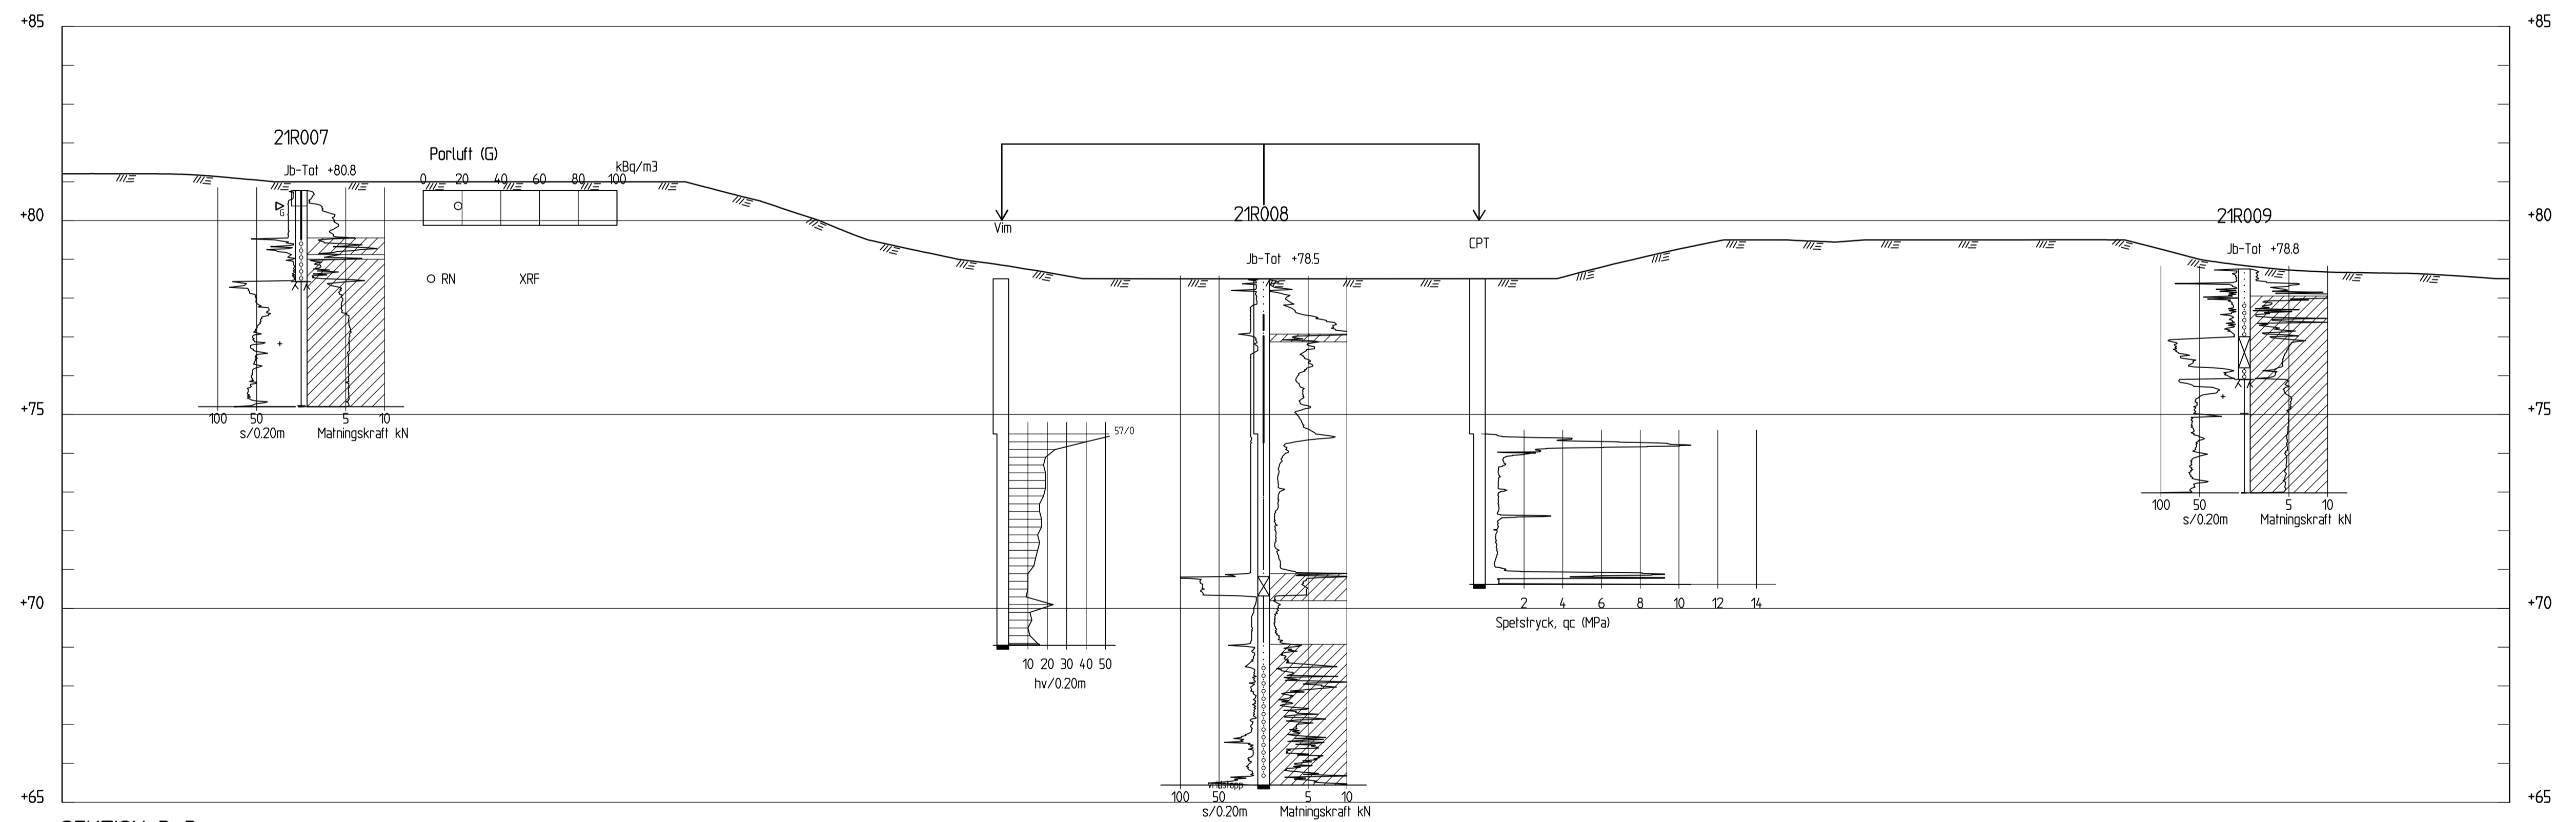

SEKTION B-B
H 1: 100 L 1: 400

BET	ANT	ÄNDRINGEN AVSER	DATUM	SIGN

UNDERLAG FÖR DETALJPLAN

HEBY DP 388, 394 OCH 271

HEBY KOMMUN

Ramboll Sverige AB
Krukmakargatan 21
Box 17009
SE-104 62 Stockholm



Tfn: +46 (0)10 615 60 00


www.ramboll.se

UPPDRAG NR	RITAD/KONSTR AV	HANDLÄGGARE
1320053416	H.YEDERULH	H.YEDERULH
DATUM	ANSVARIG	
2021-05-12	K.PETTERSSON	


HEBY DP 271
GEOTEKNISK UNDERSÖKNING

SEKTION AA OCH BB

SKALA	NUMMER	BET
H 1:100 OCH L 1:400	G-10-2-001	

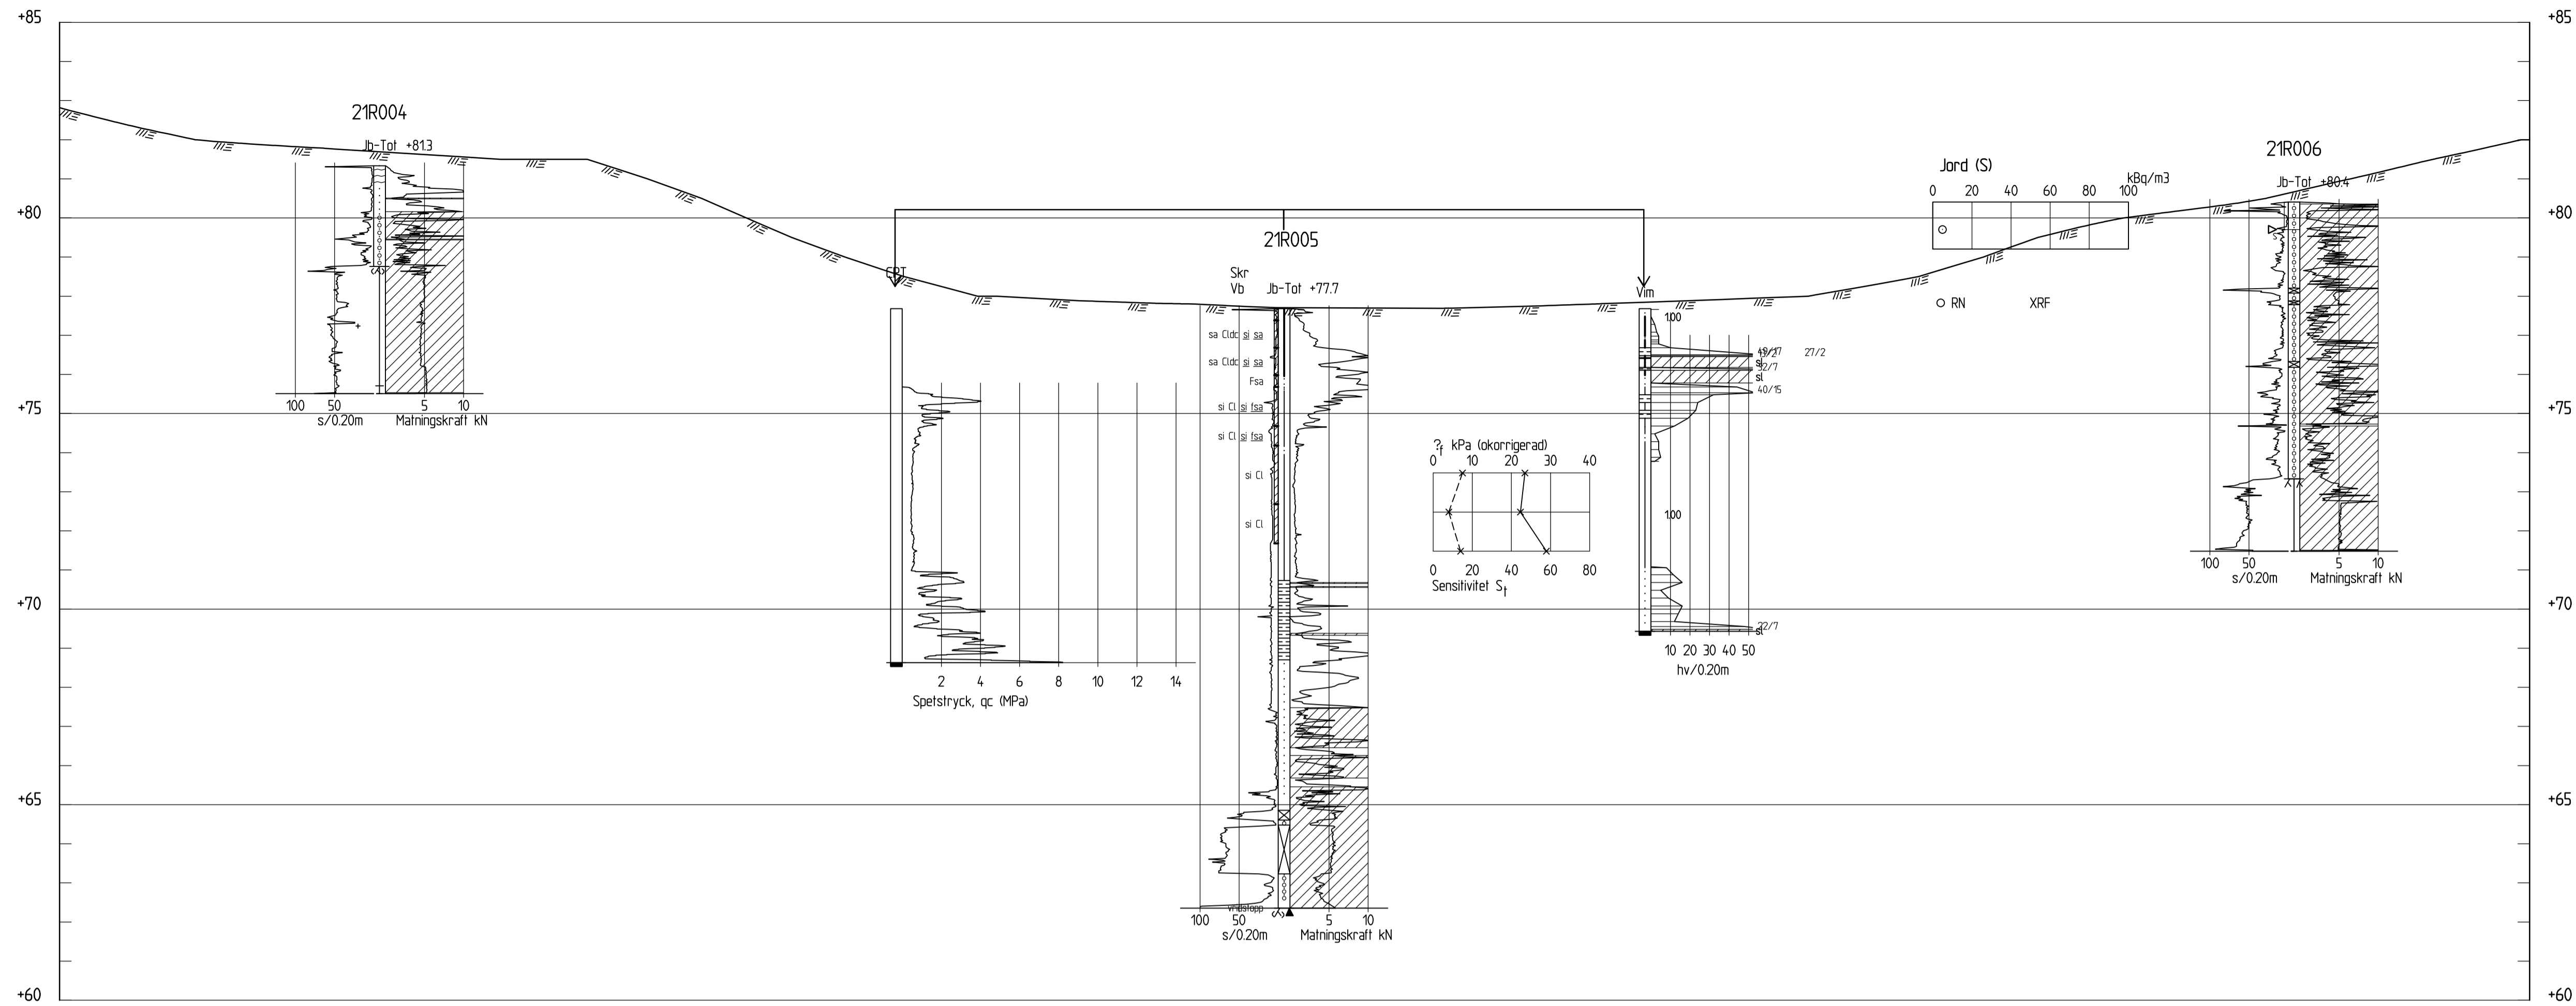

SEKTION C-C
H 1: 100 L 1: 400

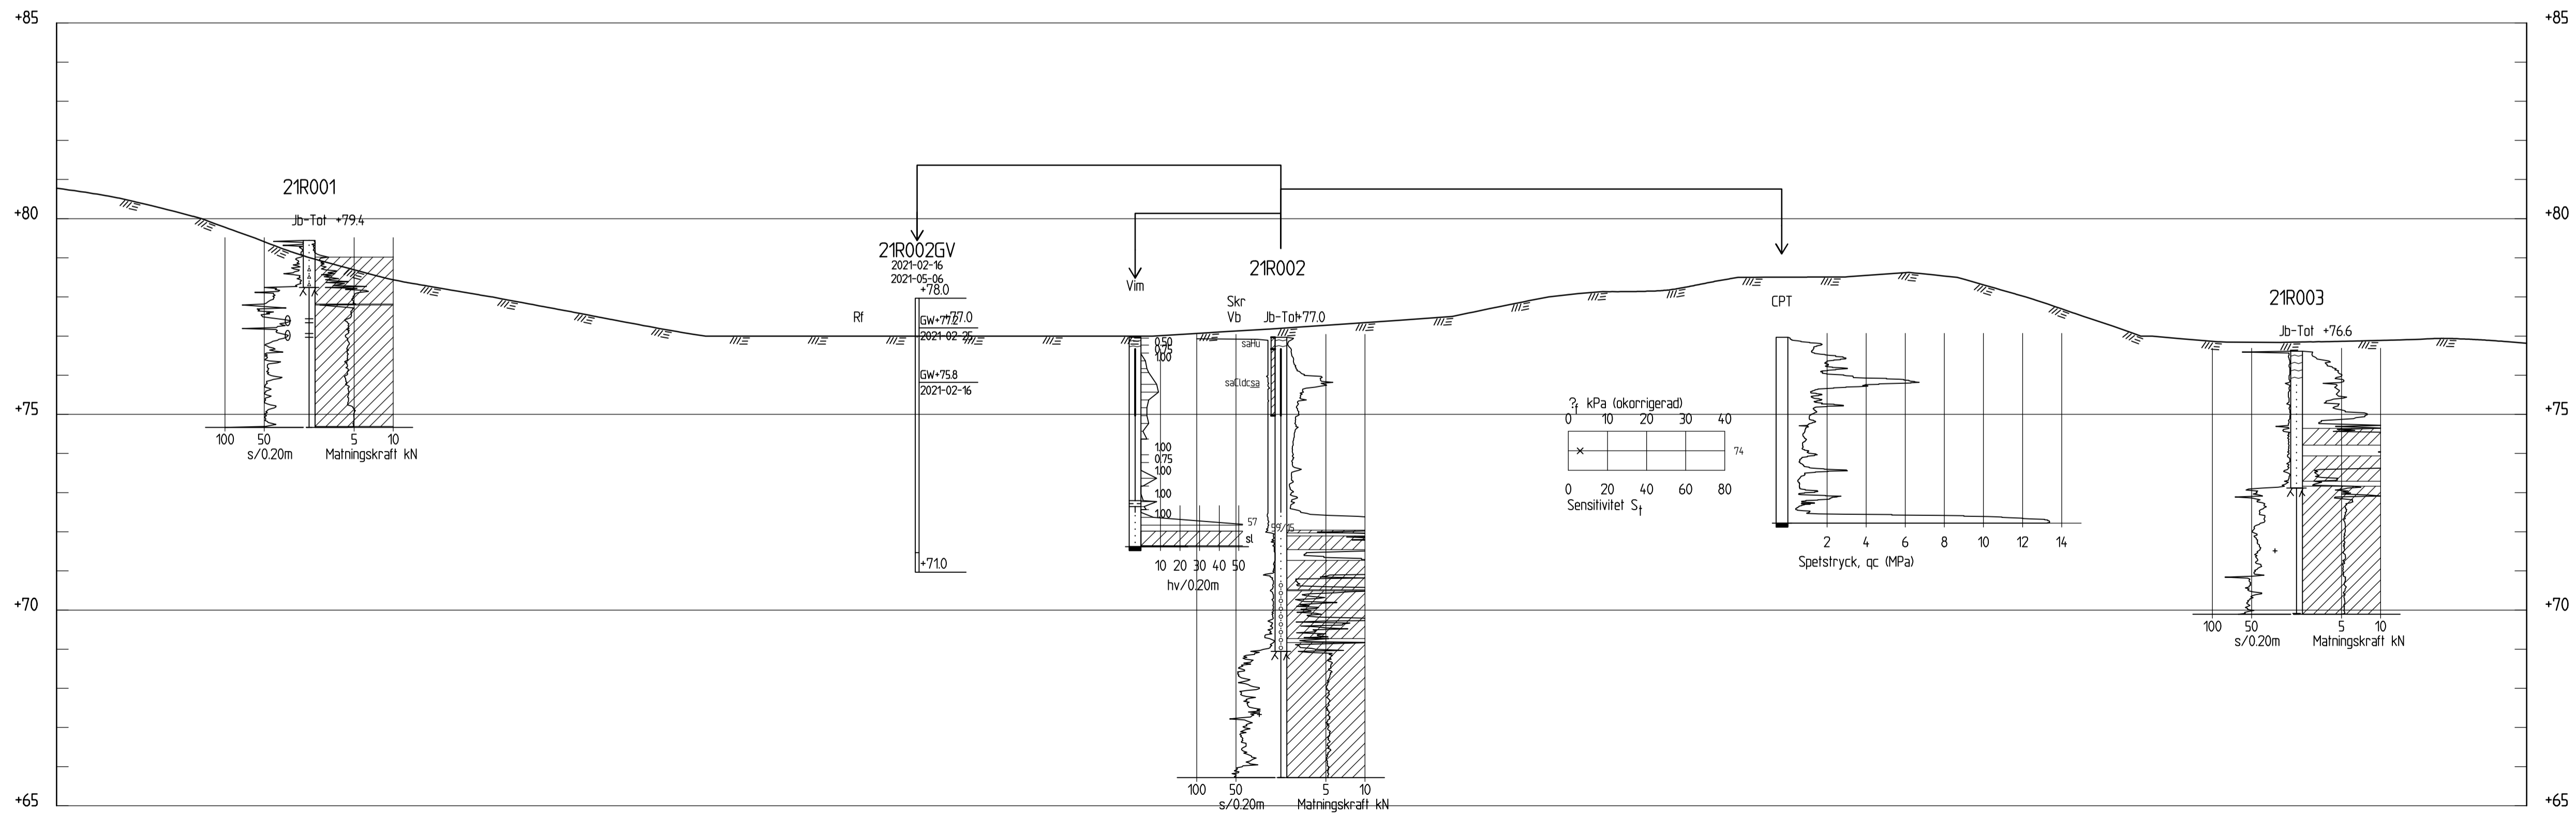

SEKTION D-D
H 1: 100 L 1: 400

FÖRKLARINGAR


Höjdsystem: RH 2000
Koordinatsystem: Sweref 99 16 30

ALLM. ENLIGT SGF/BGS BETECKNINGSSYSTEM
VERSION 2001:2 (www.sgf.net)


RITNINGEN AVSER ENDAST
GEOTEKNISK INFORMATION
ALL ANNAN INFORMATION
SKALL BETRAKTAS SOM
SCHEMATISKA



BET	ANT	ÄNDRINGEN AVSER	DATUM	SIGN
UNDERLAG FÖR DETALJPLAN				
HEBY DP 388, 394 OCH 271				
HEBY KOMMUN				
Ramboll Sverige AB Krukmakargatan 21 Box 17009 SE-104 62 Stockholm Tfn: +46 (0)10 615 60 00 www.ramboll.se				RAMBOLL
UPPDRAG NR	1320053416	RITAD/KONSTR AV	H.YEDERULH	HANDLÄGGARE
DATUM	2021-05-12	ANSVARIG	K.PETTERSSON	
HEBY DP 271				
GEOTEKNISK UNDERSÖKNING				
SEKTION CC OCH DD				
SKALA	H 1:100 OCH L 1:400	NUMMER	G-10-2-002	BET

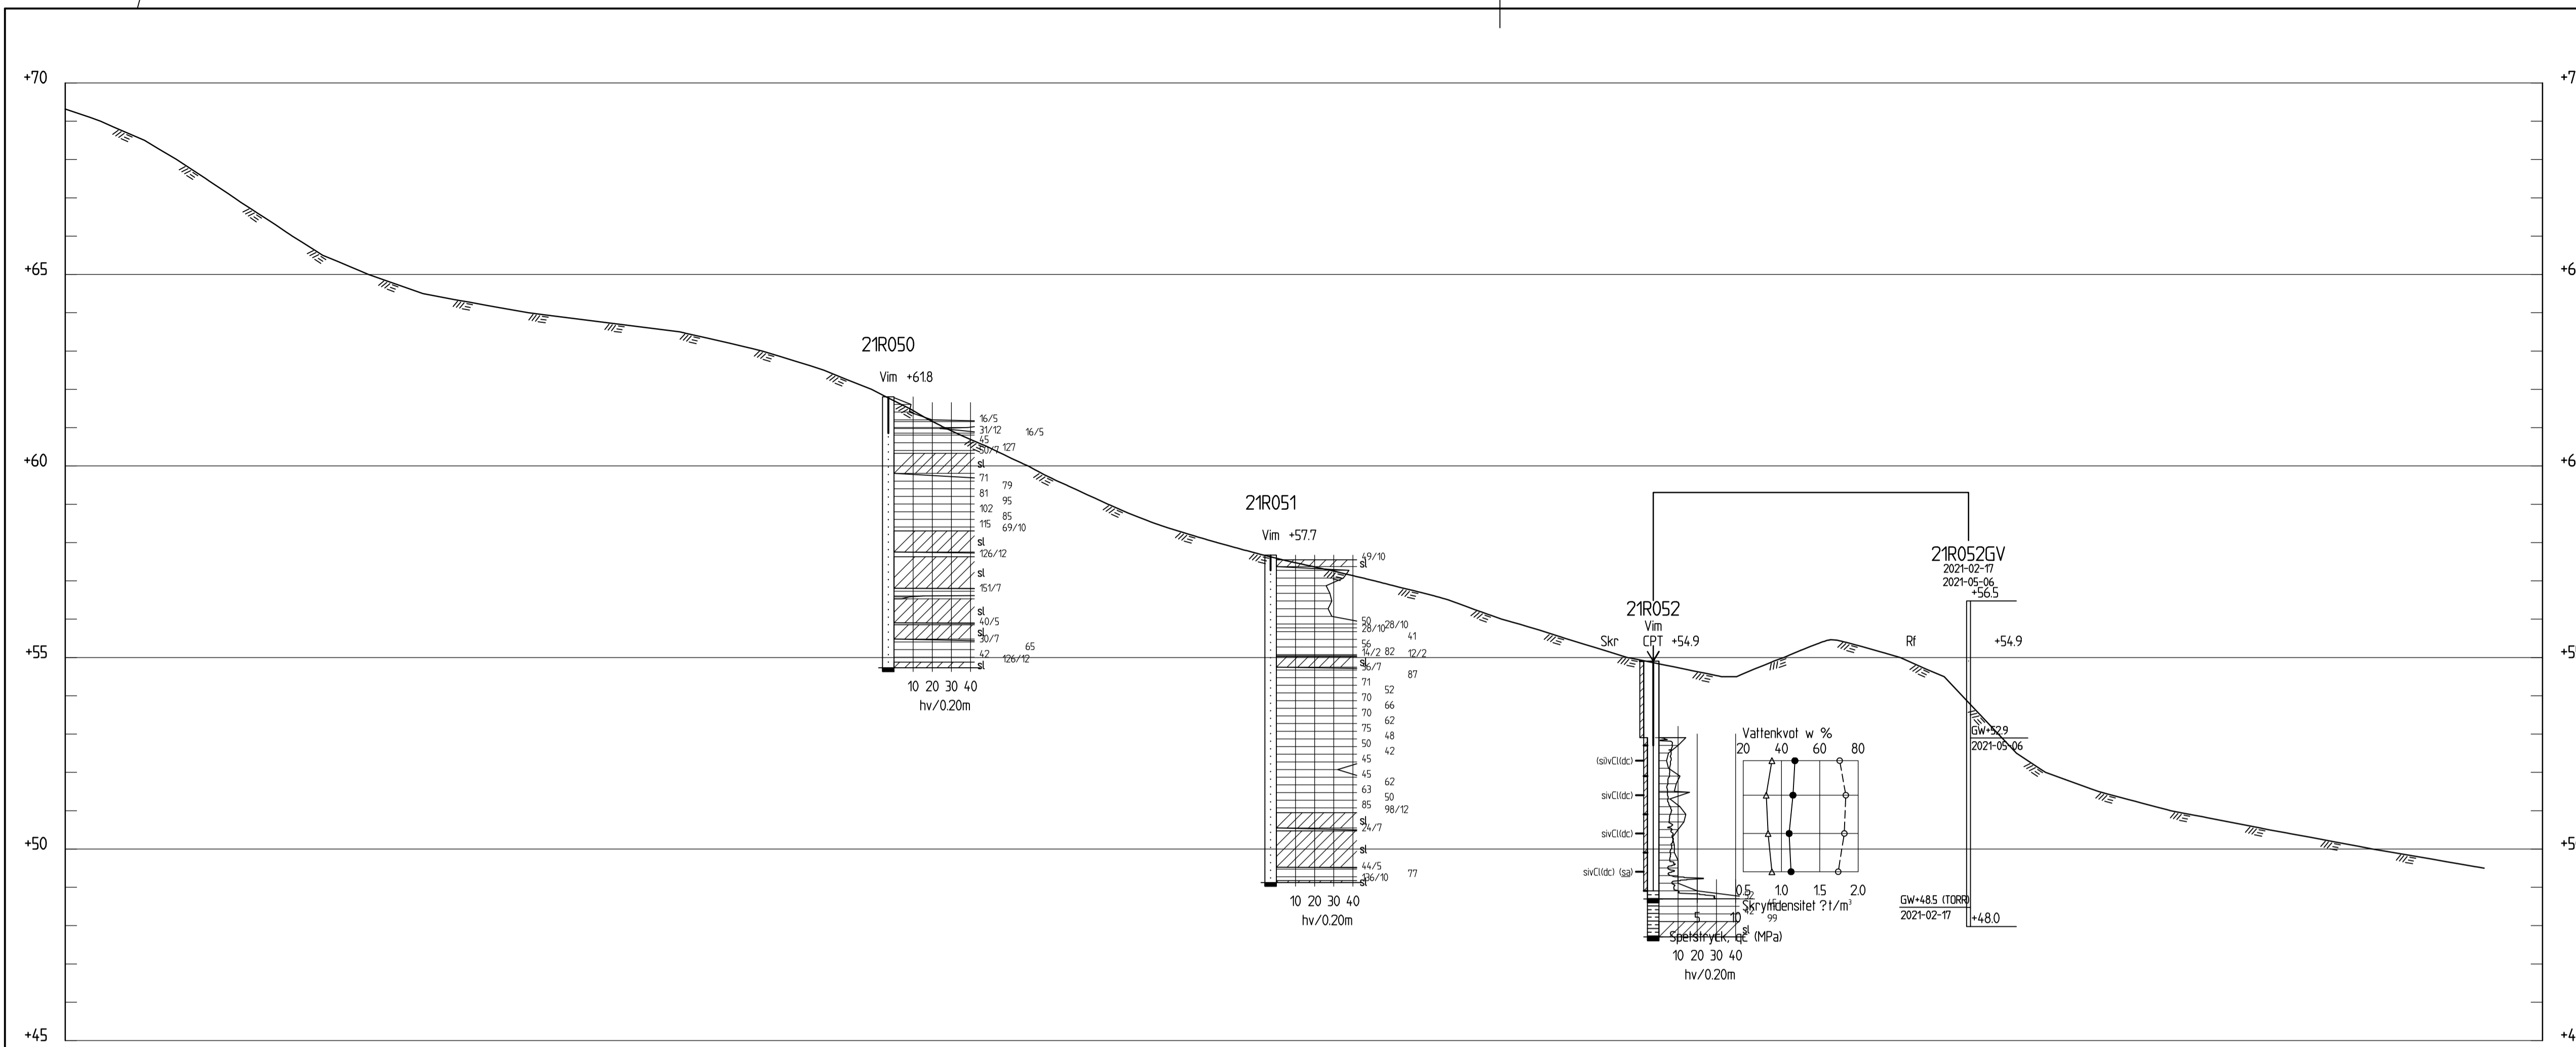

SEKTION E-E
H 1:100 L 1:400

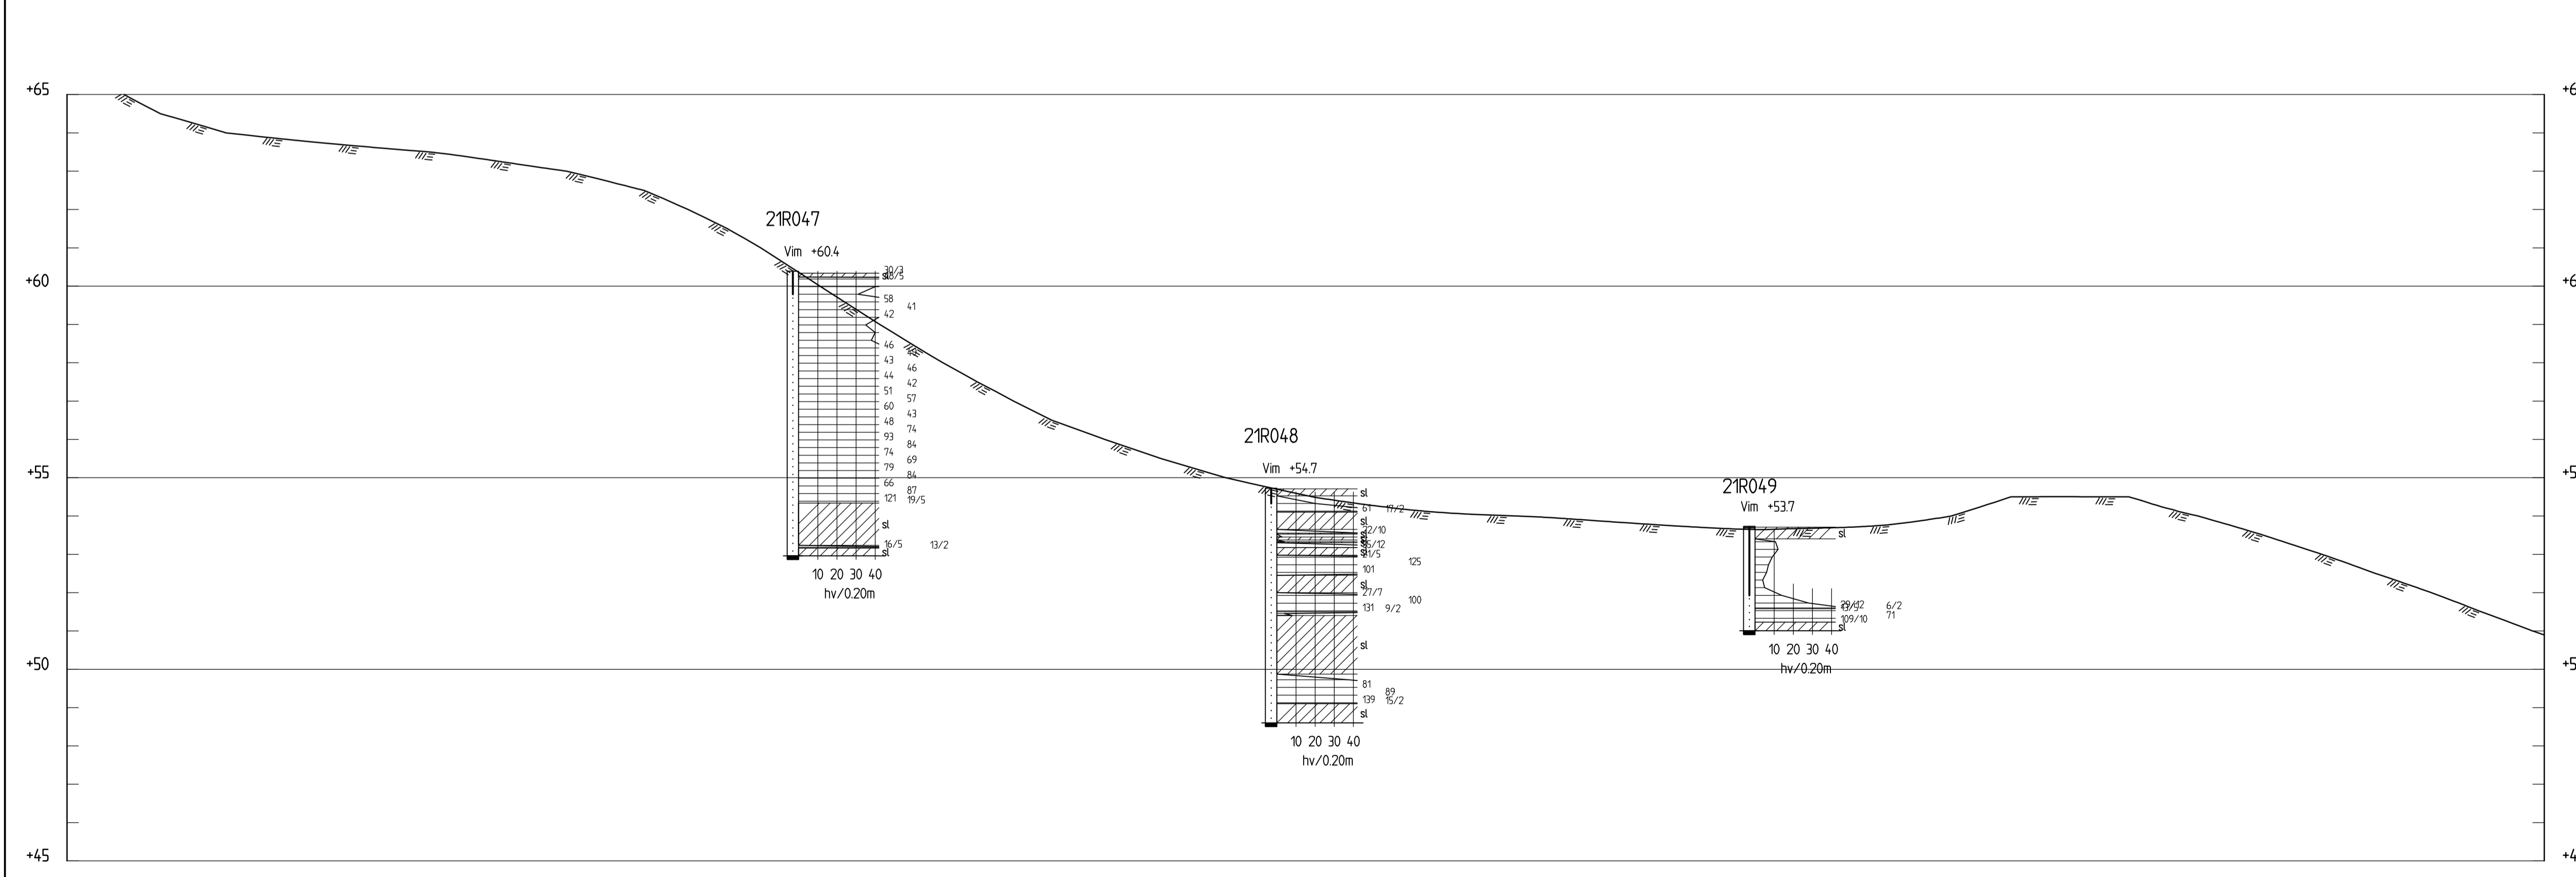

SEKTION F-F
H 1:100 L 1:400

FÖRKLARINGAR

Höjdsystem: RH 2000
Koordinatsystem: Sweref 99 16 30

ALLM. — ENLIGT SGF/BGS BETECKNINGSSYSTEM
VERSION 2001:2 (www.sgf.net)

RITNINGEN AVSER ENDAST
GEOTEKNISK INFORMATION

ALL ANNAN INFORMATION
SKALL BETRAKTAS SOM
SCHEMATISKA




BET	ANT	ÄNDRINGEN AVSER	DATUM	SIGN
UNDERLAG FÖR DETALJPLAN HEBY DP 388, 394 OCH 271 HEBY KOMMUN Ramböll Sverige AB Krukmakargatan 21 Box 17009 SE-104 62 Stockholm Tfn: +46 (0)10 615 60 00 www.ramboll.se				
UPPDRAG NR	1320053416	RITAD/KONSTR AV	H.YEDERULH	HANDLÄGGARE
DATUM	2021-05-12	ANSVARIG	K.PETTERSSON	
HEBY DP 388 GEOTEKNISK UNDERSÖKNING SEKTION EE OCH FF				
SKALA	H 1:100 OCH L 1:400	NUMMER	G-10-2-003	BET

FÖRKLARINGAR

Höjdsystem: RH 2000
Koordinatsystem: Sweref 99 16 30

ALLM. — ENLIGT SGF/BGS BETECKNINGSSYSTEM
VERSION 2001:2 (www.sgf.net)

RITNINGEN AVSER ENDAST
GEOTEKNISK INFORMATION
ALL ANNAN INFORMATION
SKALL BETRAKTAS SOM
SCHEMATISKA

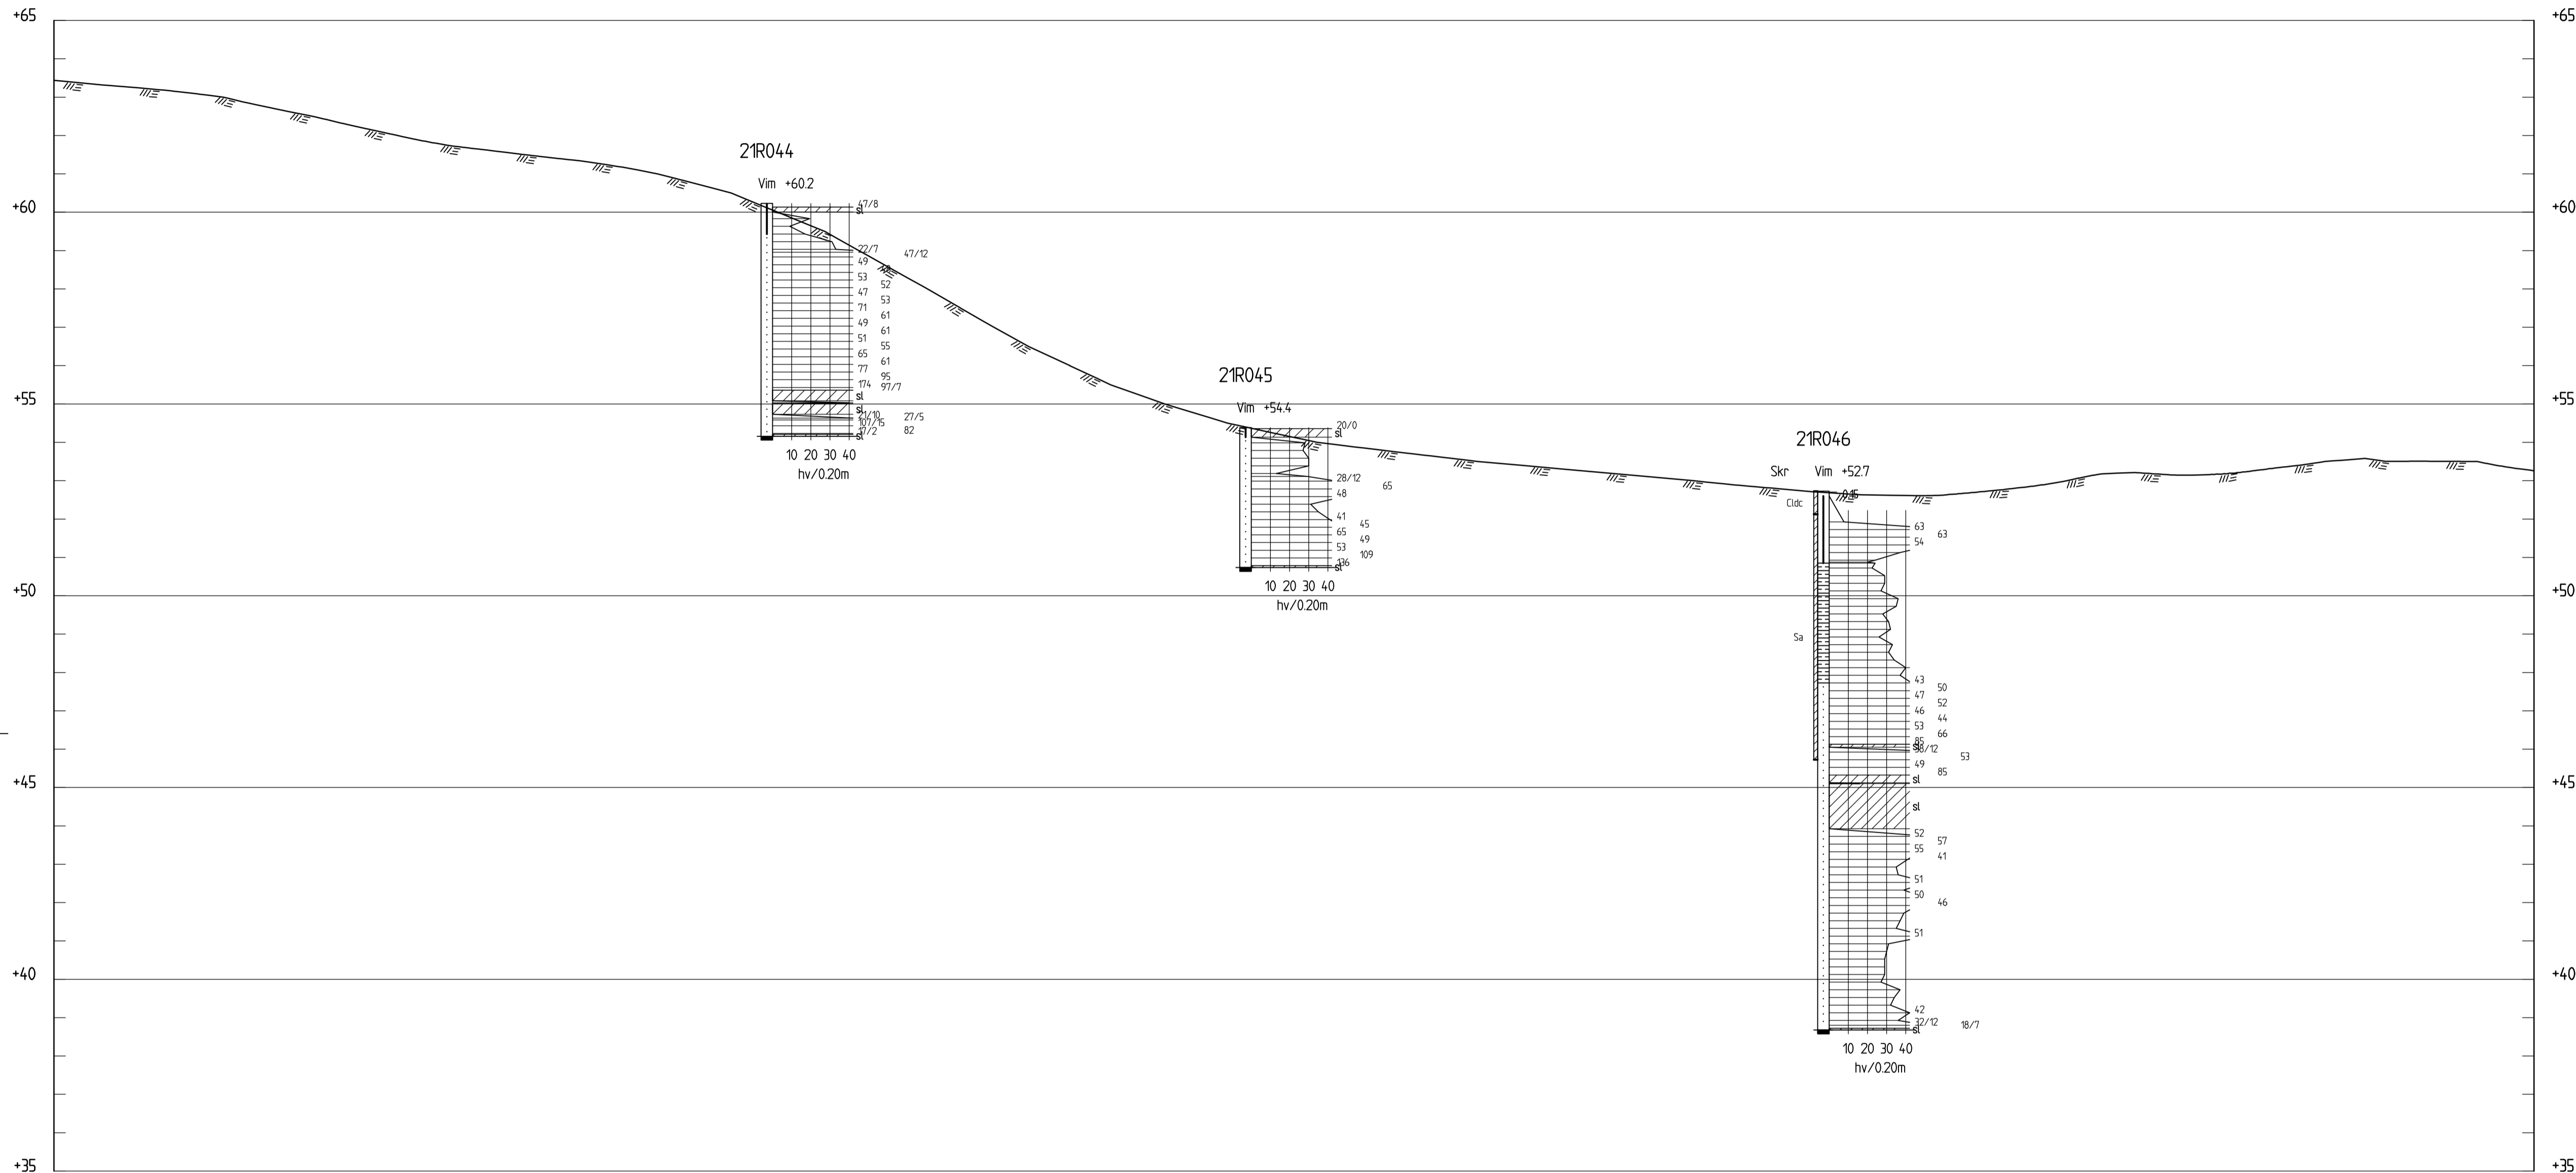

SEKTION G-G
H 1:100 L 1:400


BET	ANT	ÄNDRINGEN AVSER	DATUM	SIGN
UNDERLAG FÖR DETALJPLAN				
HEBY DP 388, 394 OCH 271				
HEBY KOMMUN				
Ramboll Sverige AB Krukmakargatan 21 Box 17009 SE-104 62 Stockholm Tfn: +46 (0)10 615 60 00 www.ramboll.se				RAMBOLL
UPPDRAG NR	RITAD/KONSTR AV	HANDLÄGGARE		
1320053416	H.YEDERULH	H.YEDERULH		
DATUM	ANSVARIG			
2021-05-12	K.PETTERSSON			
HEBY DP 388				
GEOTEKNISK UNDERSÖKNING				
SEKTION GG				
SKALA	NUMMER	BET		
H 1:100 OCH L 1:400	G-10-2-004			

FÖRKLARINGAR

Höjdsystem: RH 2000
Koordinatsystem: Sweref 99 16 30

ALLM. — ENLIGT SGF/BGS BETECKNINGSSYSTEM
VERSION 2001:2 (www.sgf.net)

RITNINGEN AVSER ENDAST
GEOTEKNISK INFORMATION
ALL ANNAN INFORMATION
SKALL BETRAKTAS SOM
SCHEMATISKA

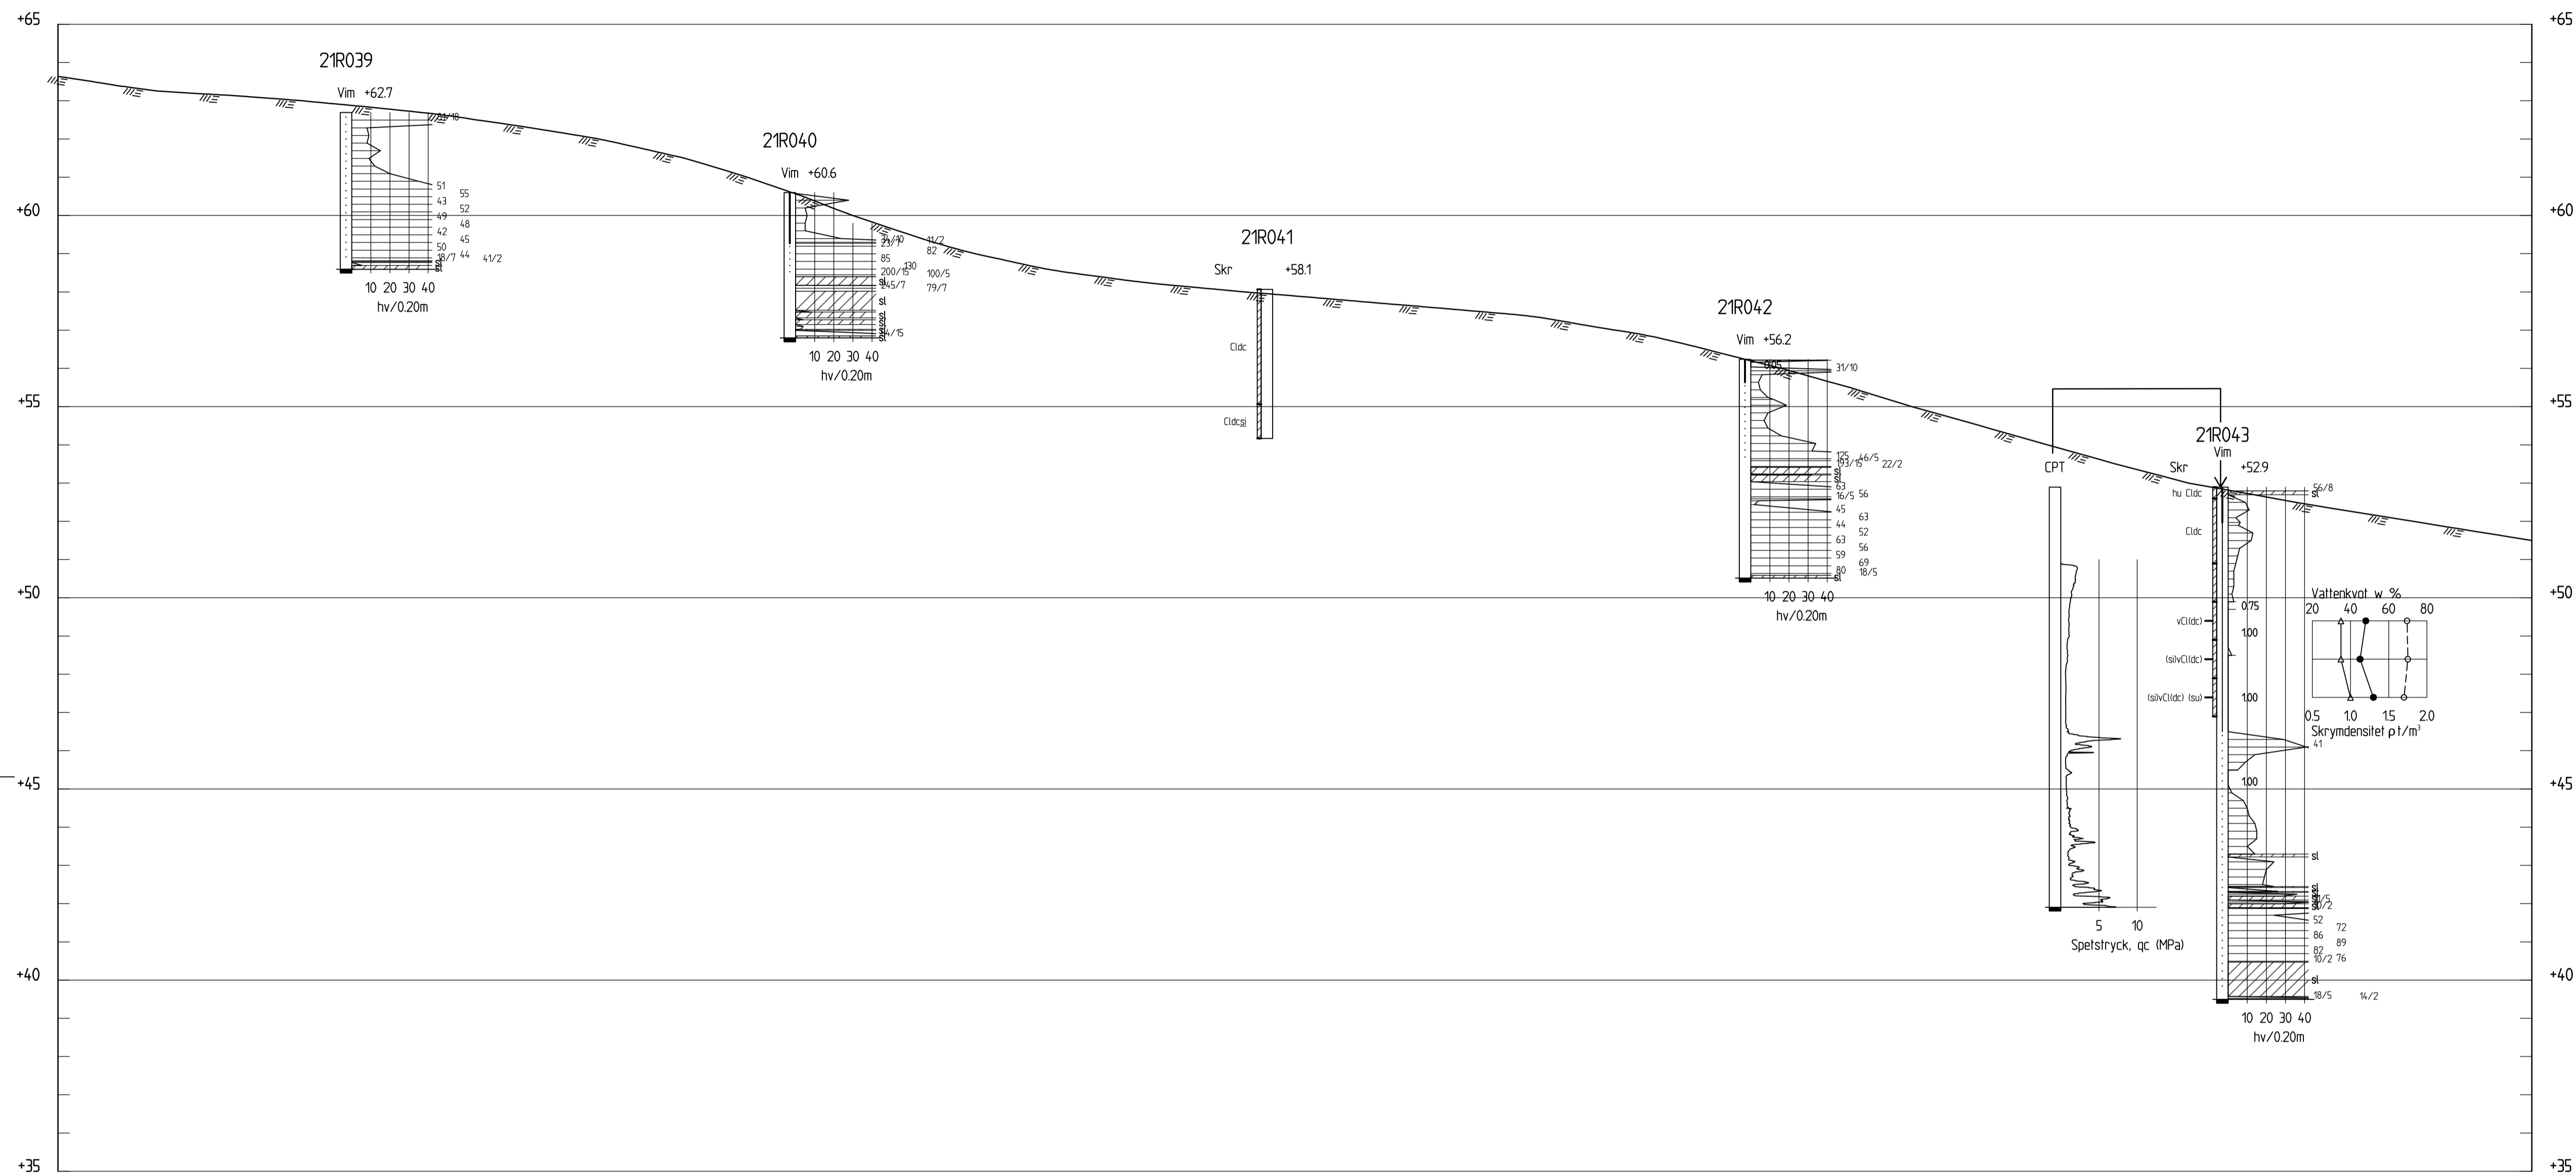

SEKTION H-H
H 1: 100 L 1: 400

BET	ANT	ÄNDRINGEN AVSER	DATUM	SIGN

UNDERLAG FÖR DETALJPLAN

HEBY DP 388, 394 OCH 271

HEBY KOMMUN

Ramboll Sverige AB
Krukmakargatan 21
Box 17009
SE-104 62 Stockholm



Tfn: +46 (0)10 615 60 00

www.ramboll.se

UPPDRAG NR	RITAD/KONSTR AV	HANDLÄGGARE
1320053416	H.YEDERULH	H.YEDERULH

DATUM	ANSVARIG
2021-05-12	K.PETTERSSON

HEBY DP 388
GEOTEKNISK UNDERSÖKNING


SEKTION HH	SKALA	NUMMER	BET
	H 1:100 OCH L 1:400	G-10-2-005	

FÖRKLARINGAR

Höjdsystem: RH 2000
Koordinatsystem: Sweref 99 16 30

ALLM. — ENLIGT SGF/BGS BETECKNINGSSYSTEM
VERSION 2001:2 (www.sgf.net)

RITNINGEN AVSER ENDAST
GEOTEKNISK INFORMATION
ALL ANNAN INFORMATION
SKALL BETRAKTAS SOM
SCHEMATISKA

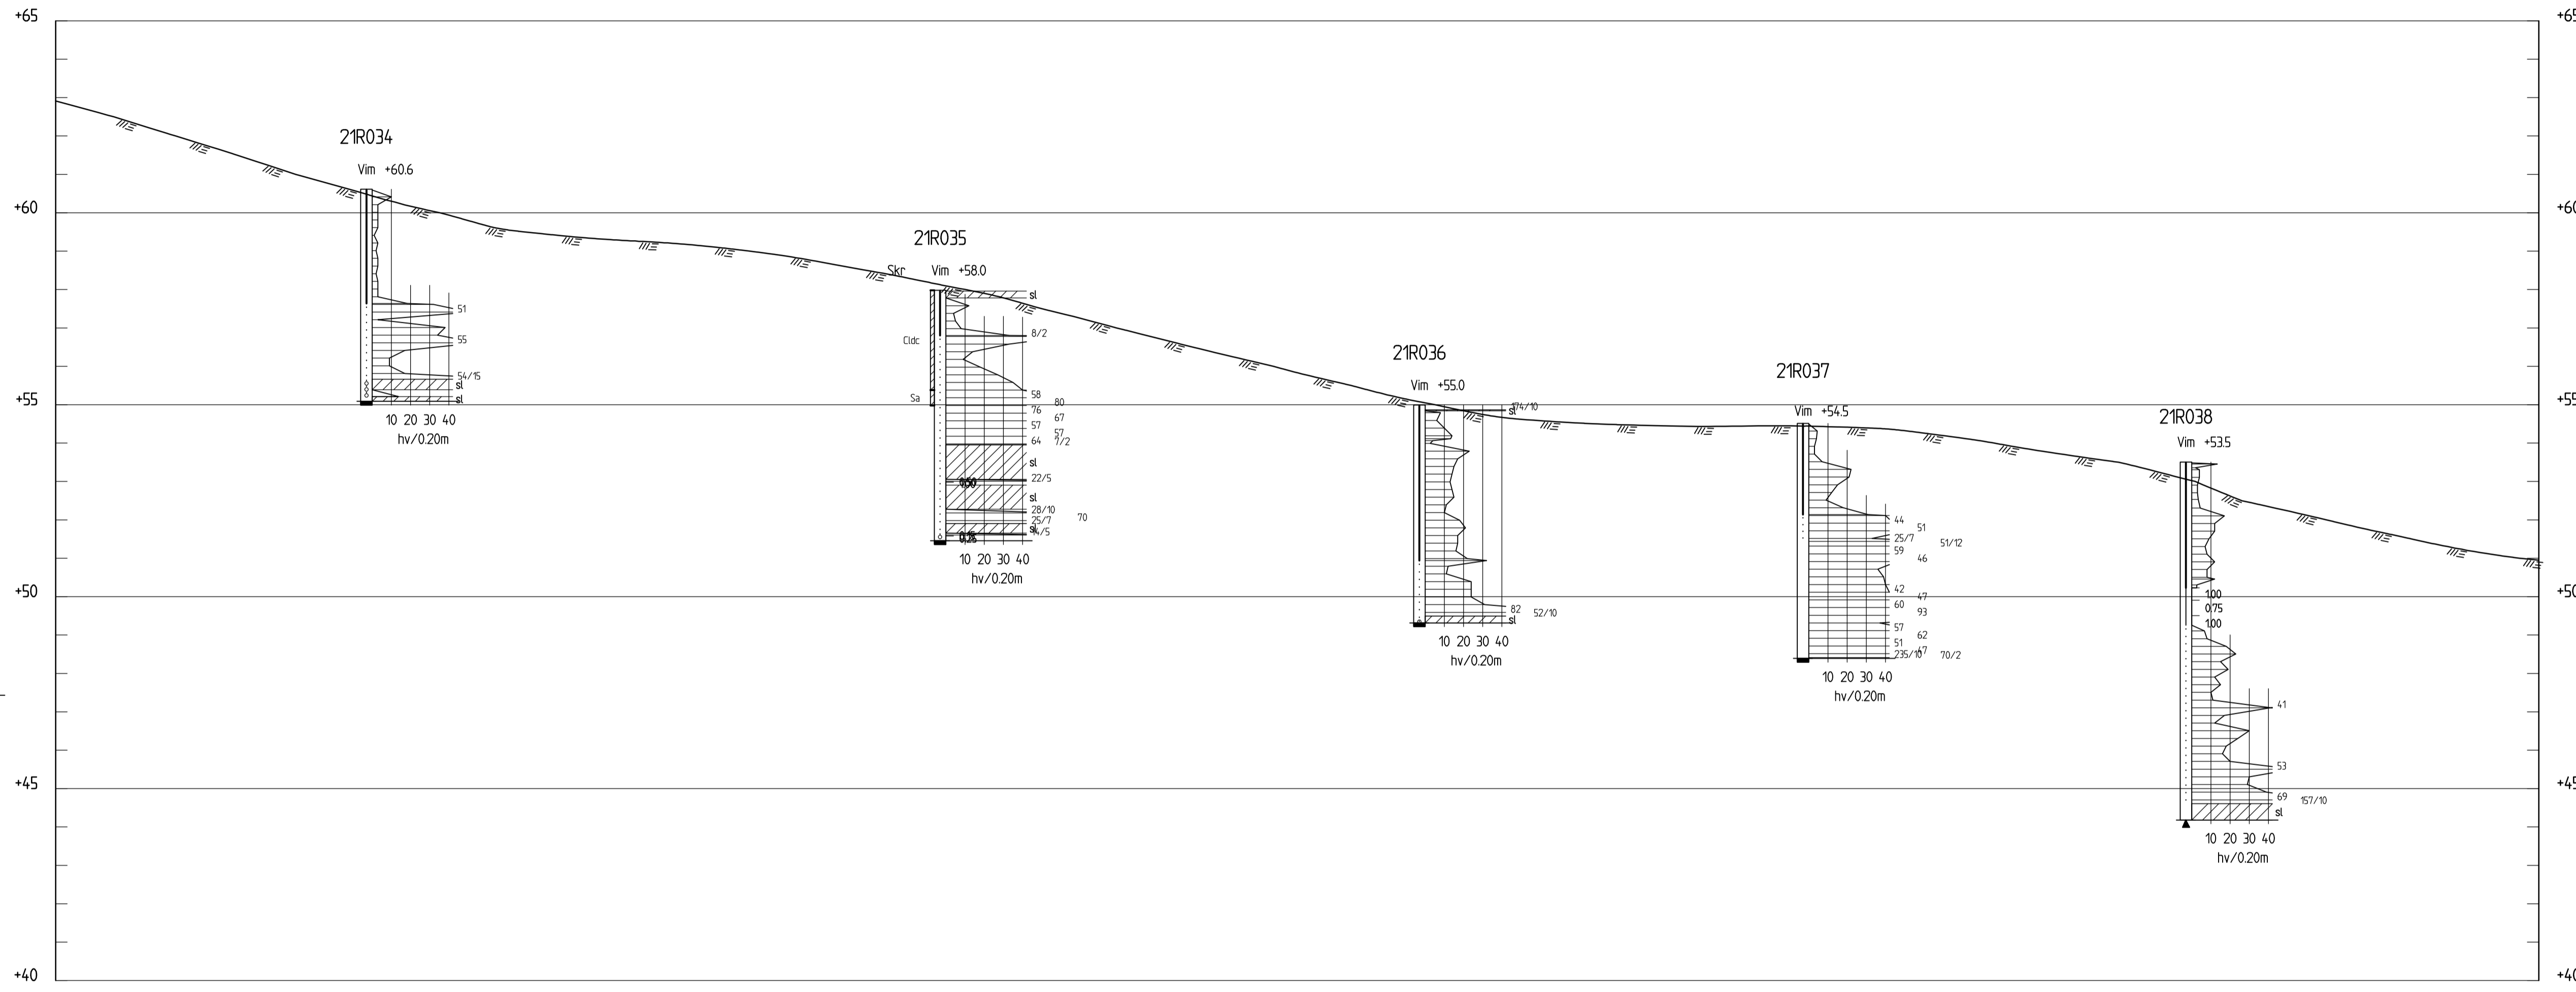

SEKTION I-I
H 1: 100 L 1: 400

BET	ANT	ÄNDRINGEN AVSER	DATUM	SIGN

UNDERLAG FÖR DETALJPLAN

HEBY DP 388, 394 OCH 271
HEBY KOMMUN

Ramboll Sverige AB
Krukmakargatan 21
Box 17009
SE-104 62 Stockholm
Tfn: +46 (0)10 615 60 00



www.ramboll.se

UPPDRAG NR	RITAD/KONSTR AV	HANDLÄGGARE
1320053416	H.YEDERULH	H.YEDERULH
DATUM	ANSVARIG	
2021-05-12	K.PETTERSSON	

HEBY DP 388
GEOTEKNISK UNDERSÖKNING


SEKTION II	SKALA	NUMMER	BET
	H 1:100 OCH L 1:400	G-10-2-006	

FÖRKLARINGAR

Höjdsystem: RH 2000
Koordinatsystem: Sweref 99 16 30

ALLM. — ENLIGT SGF/BGS BETECKNINGSSYSTEM
VERSION 2001:2 (www.sgf.net)

RITNINGEN AVSER ENDAST
GEOTEKNISK INFORMATION
ALL ANNAN INFORMATION
SKALL BETRAKTAS SOM
SCHEMATISKA

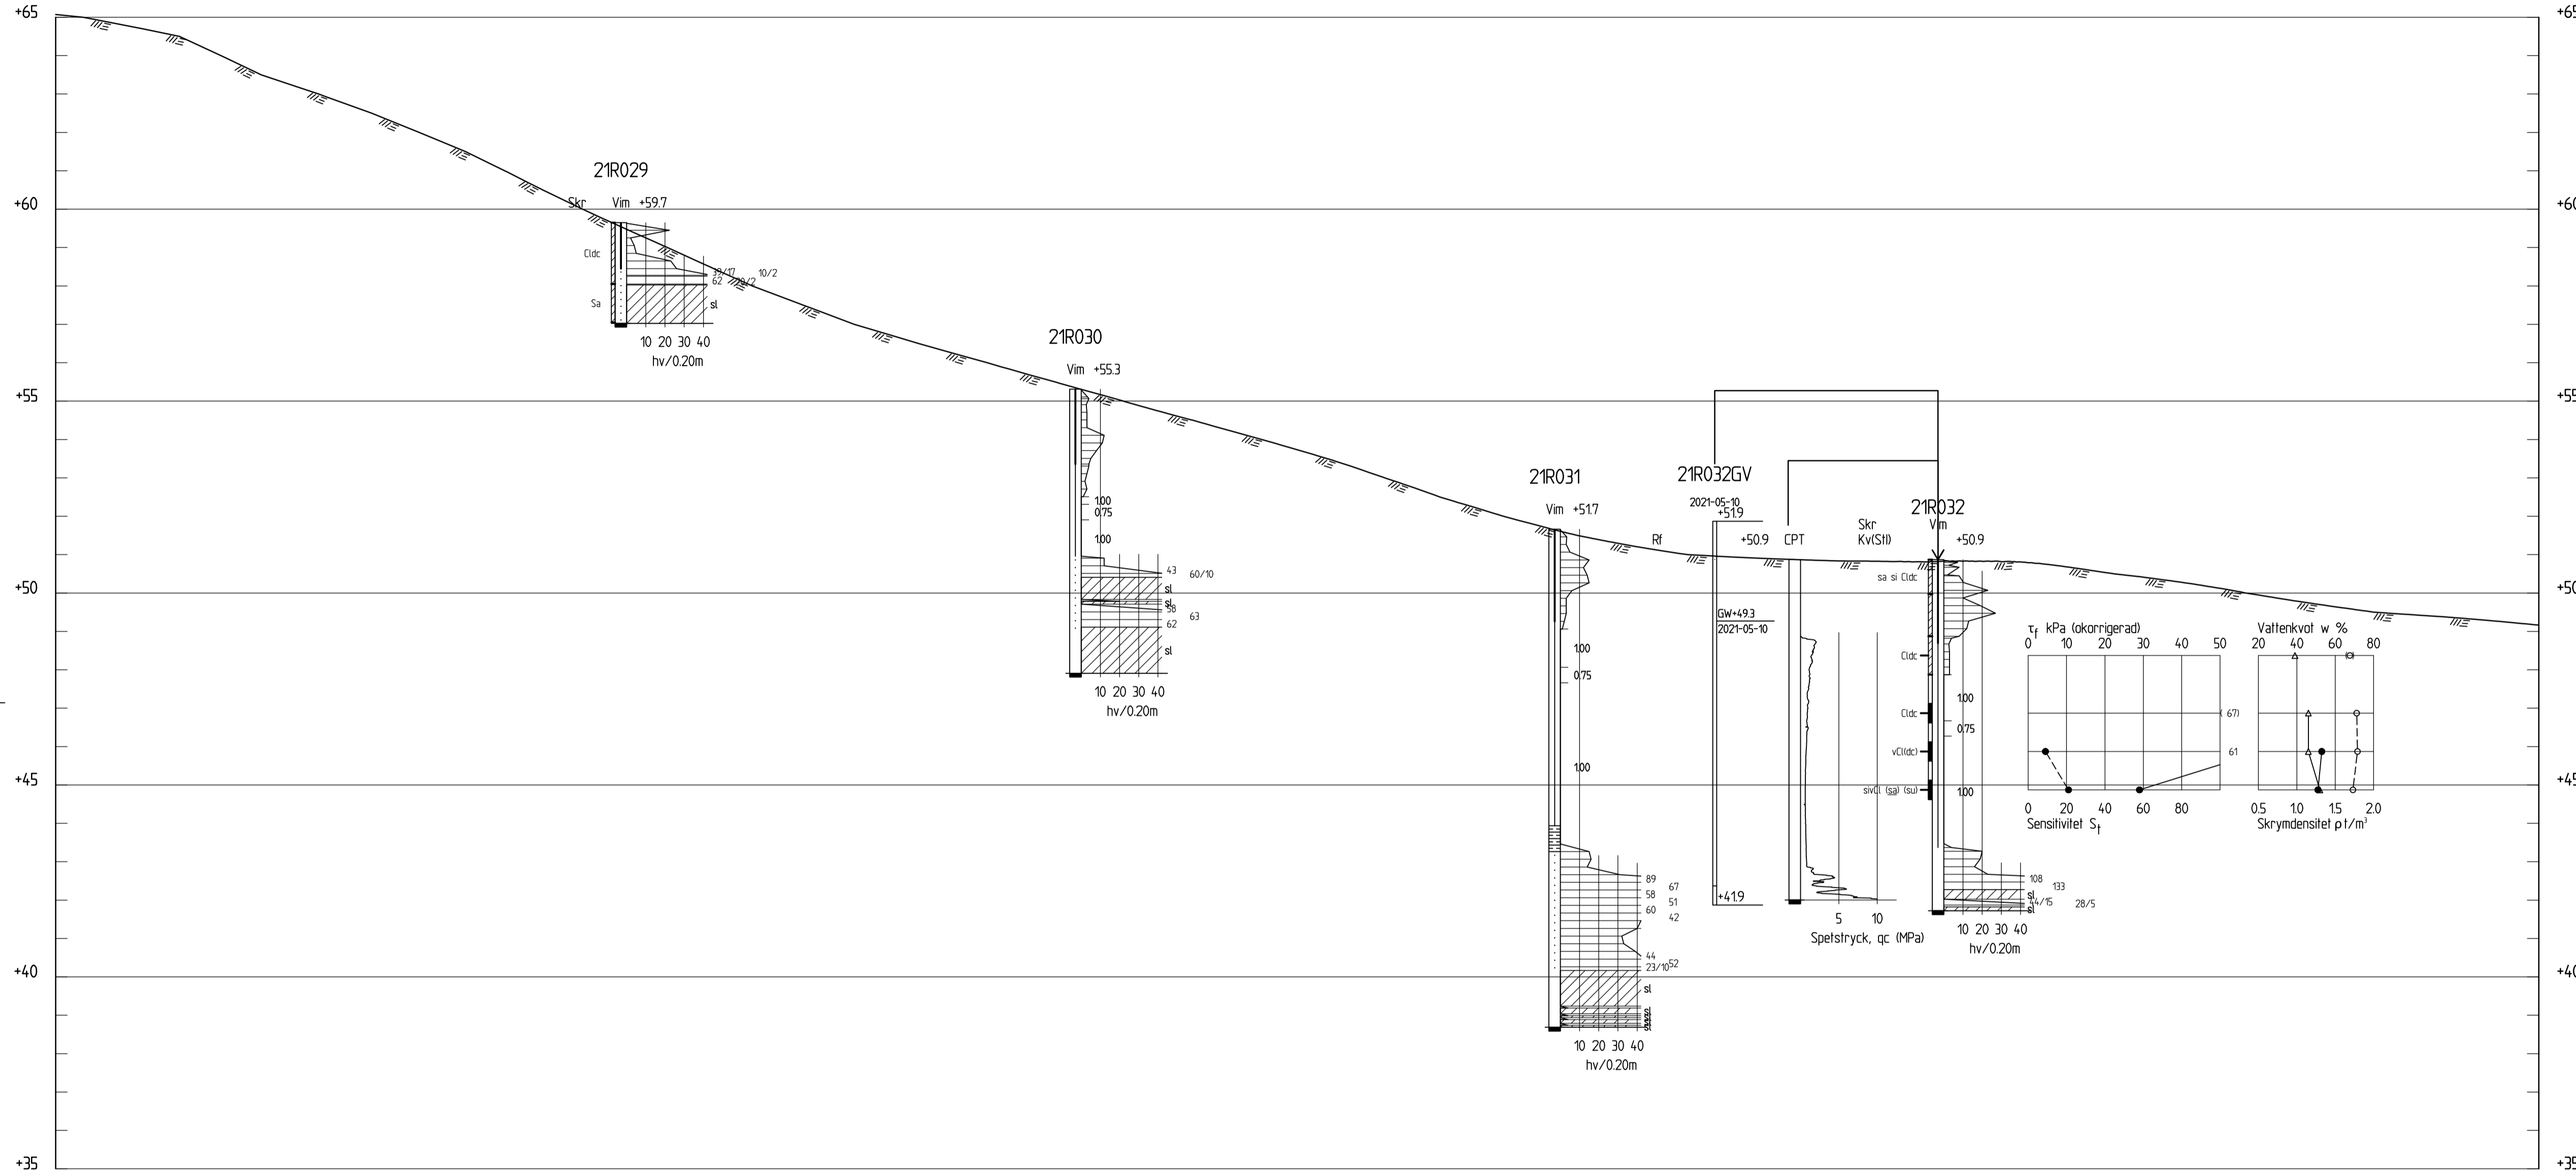

SEKTION K-K
H 1:100 L 1:400

BET	ANT	ÄNDRINGEN AVSER	DATUM	SIGN

UNDERLAG FÖR DETALJPLAN

HEBY DP 388, 394 OCH 271

HEBY KOMMUN

Ramboll Sverige AB
Krukmakargatan 21
Box 17009
SE-104 62 Stockholm



Tfn: +46 (0)10 615 60 00

www.ramboll.se

UPPDRAG NR	RITAD/KONSTR AV	HANDLÄGGARE
1320053416	H.YEDERULH	H.YEDERULH

DATUM	ANSVARIG
2021-05-12	K.PETTERSSON

HEBY DP 388
GEOTEKNISK UNDERSÖKNING

SEKTION KK


SKALA	NUMMER	BET
H 1:100 OCH L 1:400	G-10-2-007	

FÖRKLARINGAR

Höjdsystem: RH 2000
Koordinatsystem: Sweref 99 16 30

ALLM. — ENLIGT SGF/BGS BETECKNINGSSYSTEM
VERSION 2001:2 (www.sgf.net)

RITNINGEN AVSER ENDAST
GEOTEKNISK INFORMATION
ALL ANNAN INFORMATION
SKALL BETRAKTAS SOM
SCHEMATISKA

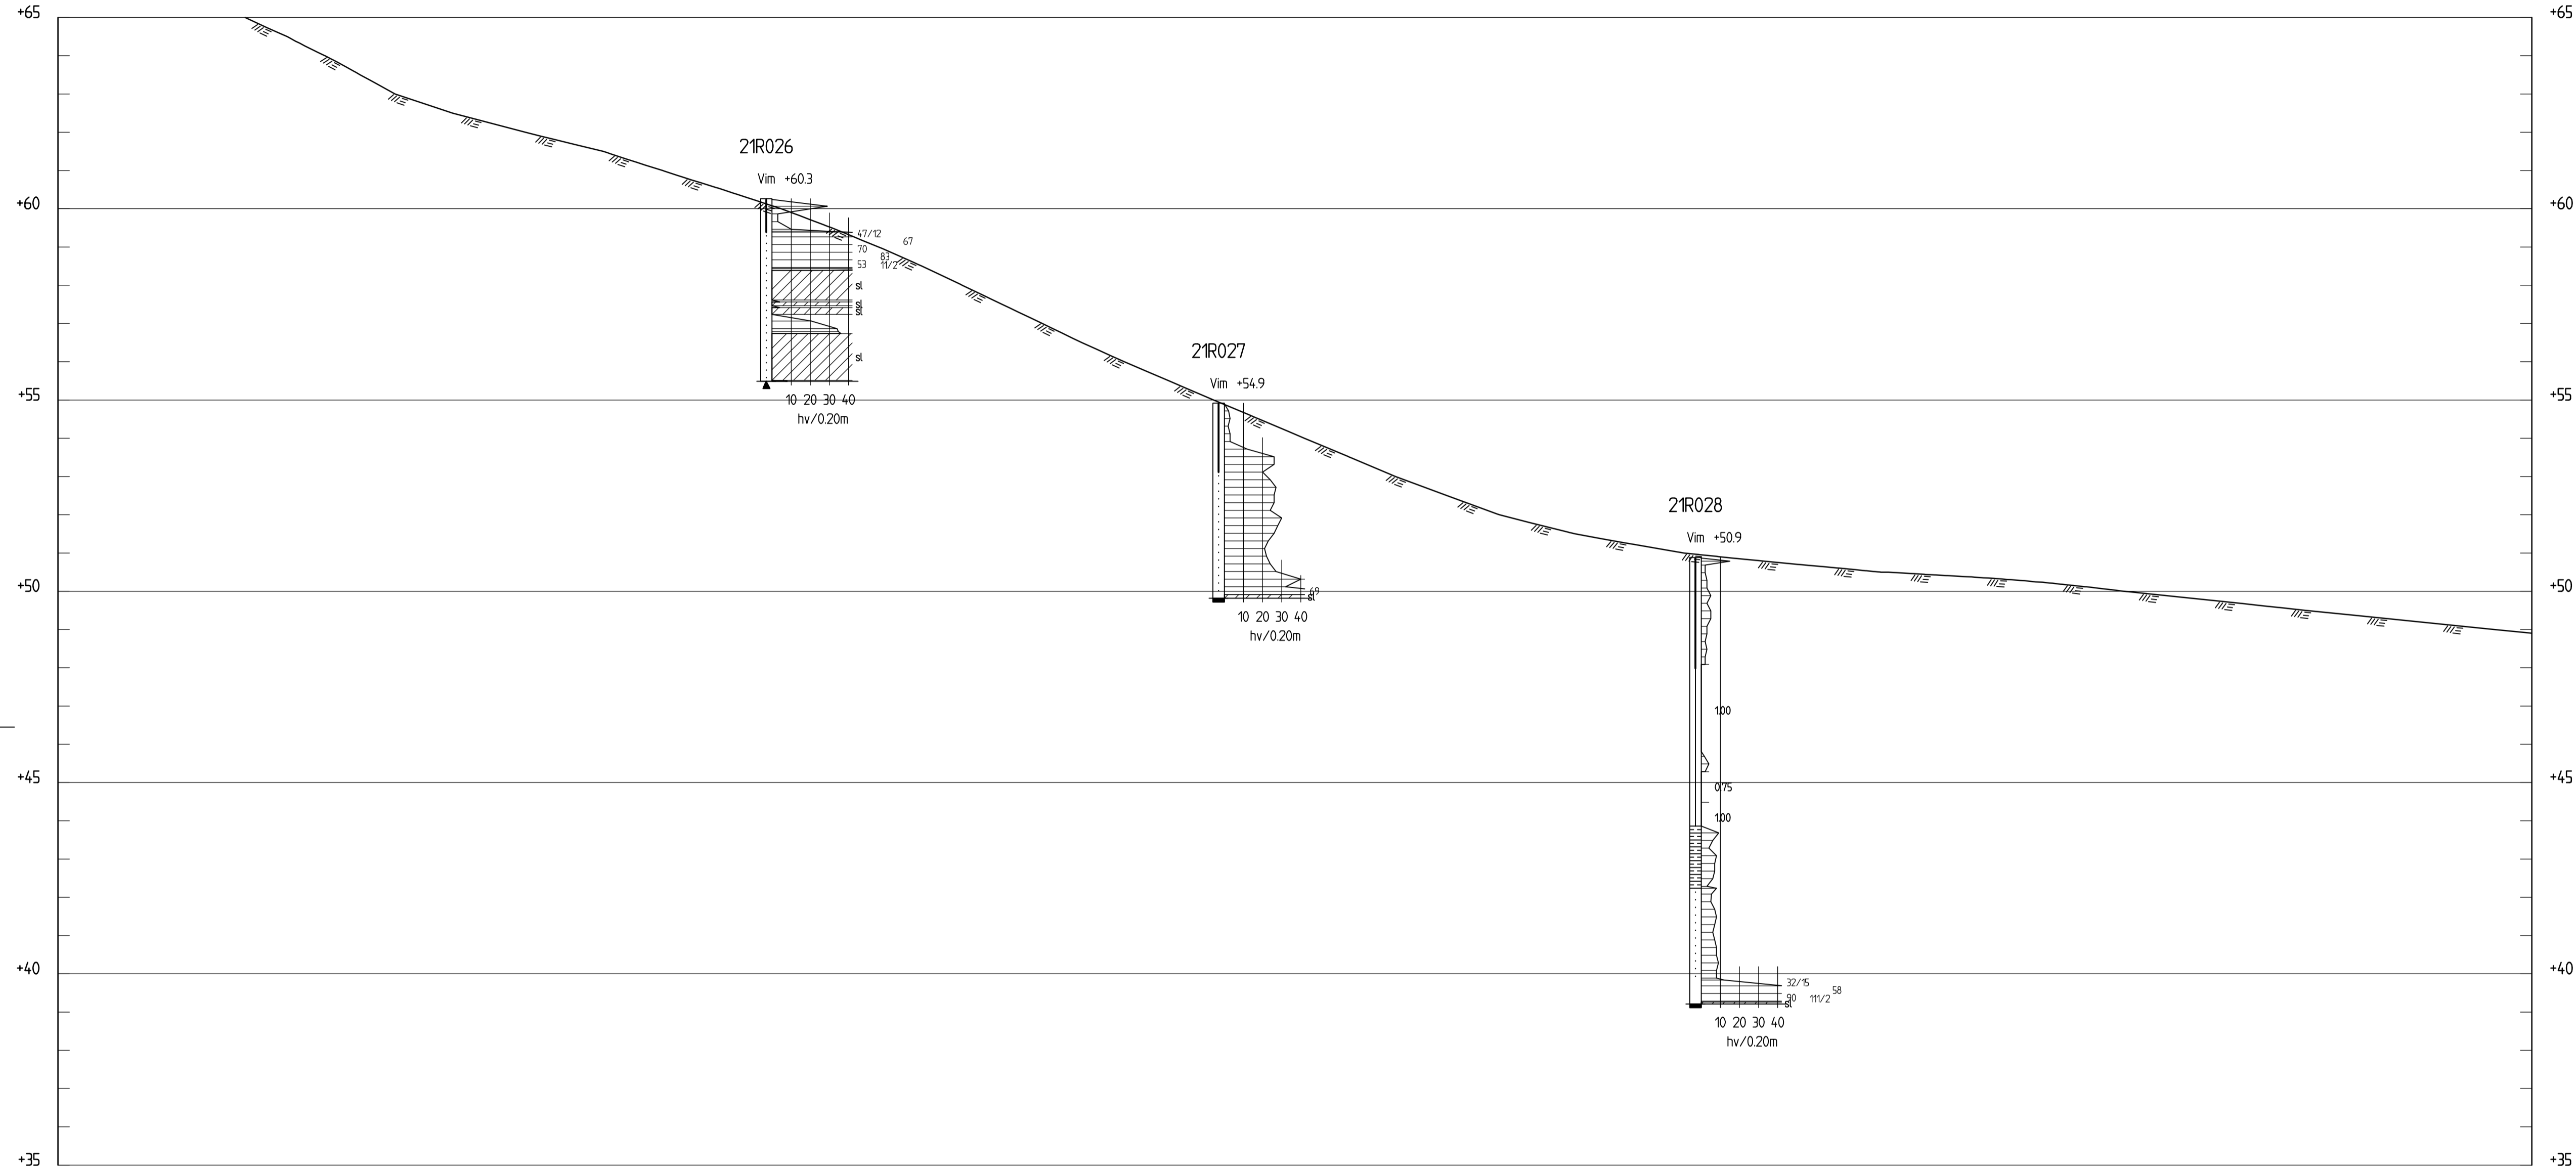

SEKTION L-L
H 1: 100 L 1: 400

BET	ANT	ÄNDRINGEN AVSER	DATUM	SIGN

UNDERLAG FÖR DETALJPLAN

HEBY DP 388, 394 OCH 271

HEBY KOMMUN

Ramboll Sverige AB
Krukmakargatan 21
Box 17009
SE-104 62 Stockholm



Tfn: +46 (0)10 615 60 00

www.ramboll.se

UPPDRAG NR	RITAD/KONSTR AV	HANDLÄGGARE
1320053416	H.YEDERULH	H.YEDERULH

DATUM	ANSVARIG
2021-05-12	K.PETTERSSON

HEBY DP 388
GEOTEKNISK UNDERSÖKNING

SEKTION LL



SKALA	NUMMER	BET
H 1:100 OCH L 1:400	G-10-2-008	

FÖRKLARINGAR

Höjdsystem: RH 2000
Koordinatsystem: Sweref 99 16 30

ALLM. — ENLIGT SGF/BGS BETECKNINGSSYSTEM
VERSION 2001:2 (www.sgf.net)

RITNINGEN AVSER ENDAST
GEOTEKNISK INFORMATION
ALL ANNAN INFORMATION
SKALL BETRAKTAS SOM
SCHEMATISKA

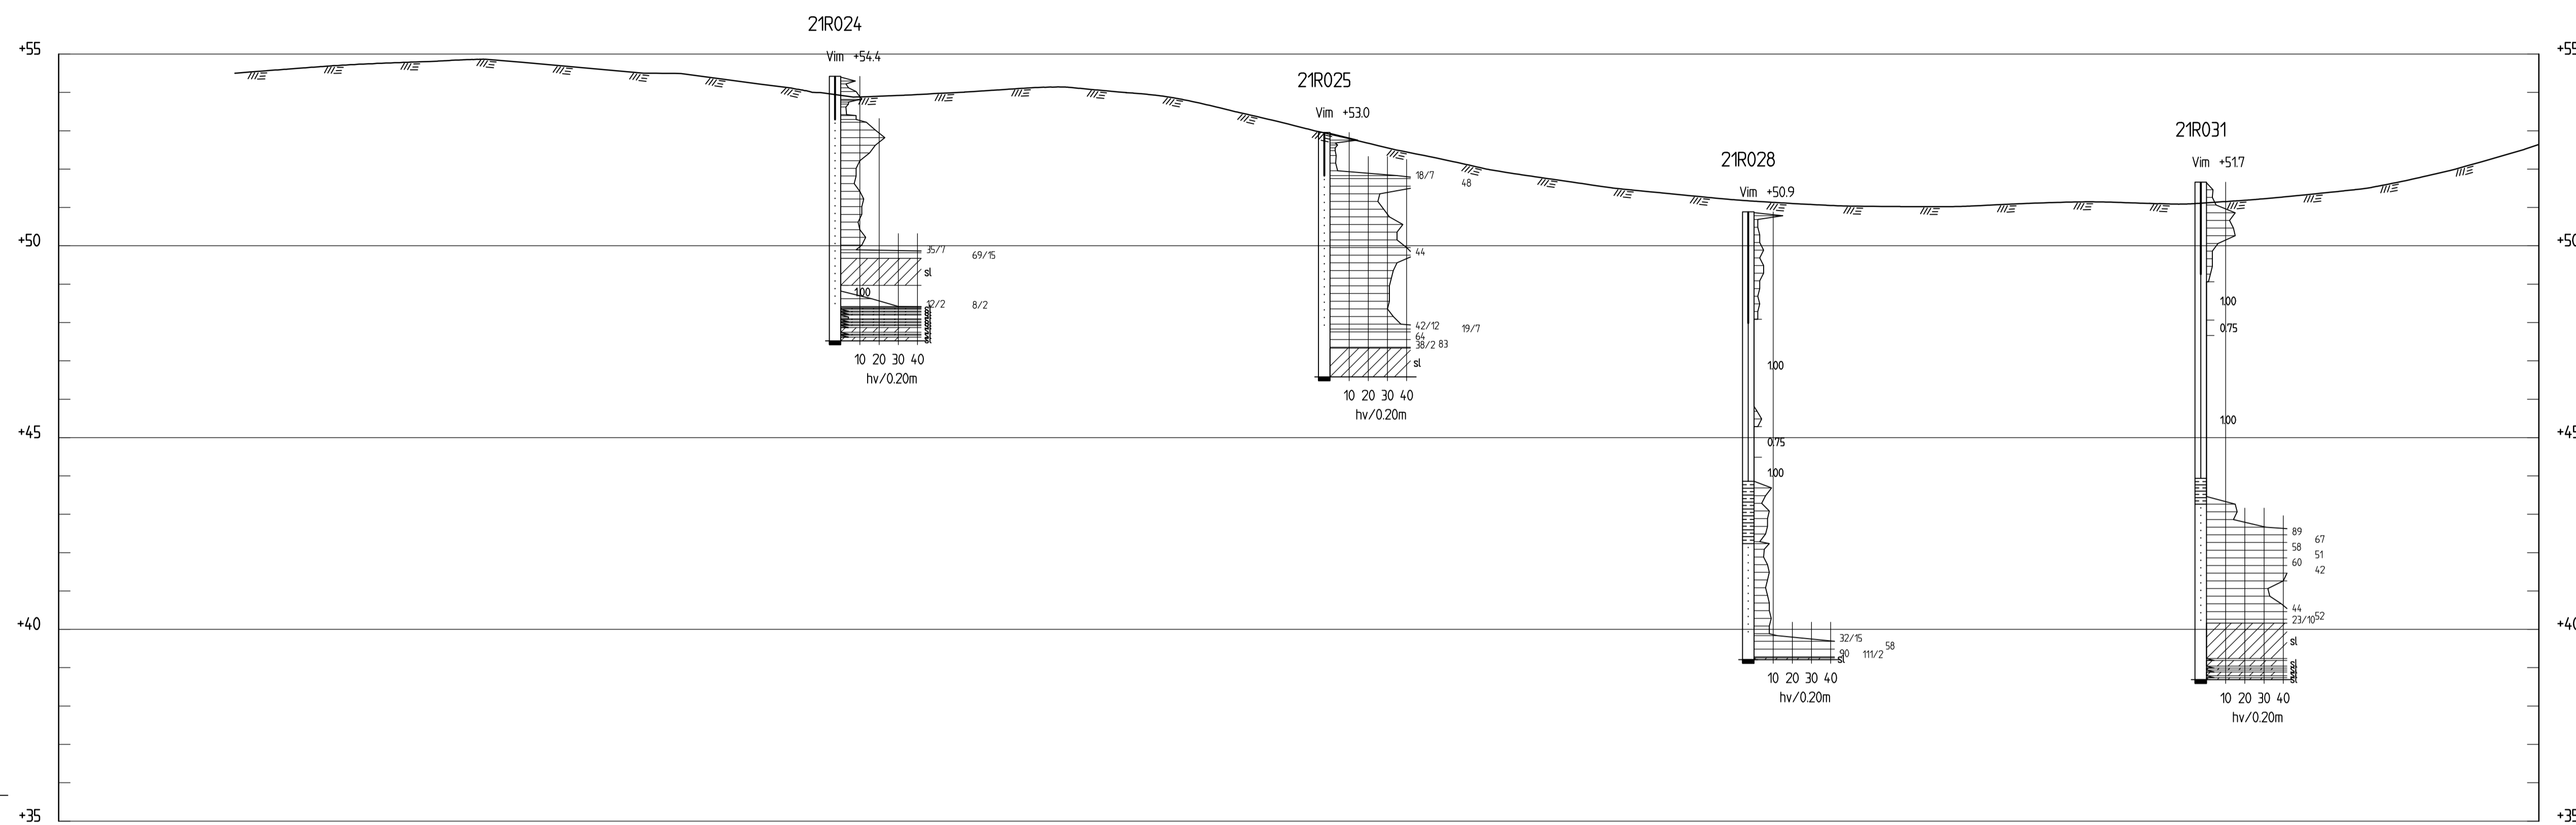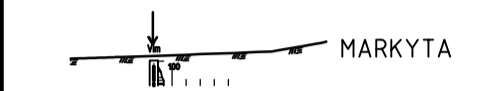

SEKTION M-M
H 1: 100 L 1: 400

BET	ANT	ÄNDRINGEN AVSER	DATUM	SIGN

UNDERLAG FÖR DETALJPLAN

HEBY DP 388, 394 OCH 271
HEBY KOMMUN

Ramböll Sverlge AB
Krukmakargatan 21
Box 17009
SE-104 62 Stockholm
Tfn: +46 (0)10 615 60 00



www.ramboll.se

UPPDRAG NR	RITAD/KONSTR AV	HANDLÄGGARE
1320053416	H.YEDERULH	H.YEDERULH

DATUM	ANSVARIG
2021-05-12	K.PETTERSSON

HEBY DP 388
GEOTEKNISK UNDERSÖKNING


SEKTION MM	SKALA	NUMMER	BET
	H 1:100 OCH L 1:400	G-10-2-009	

FÖRKLARINGAR

Höjdsystem: RH 2000
Koordinatsystem: Sweref 99 16 30

ALLM. — ENLIGT SGF/BGS BETECKNINGSSYSTEM
VERSION 2001:2 (www.sgf.net)

RITNINGEN AVSER ENDAST
GEOTEKNISK INFORMATION
ALL ANNAN INFORMATION
SKALL BETRAKTAS SOM
SCHEMATISKA

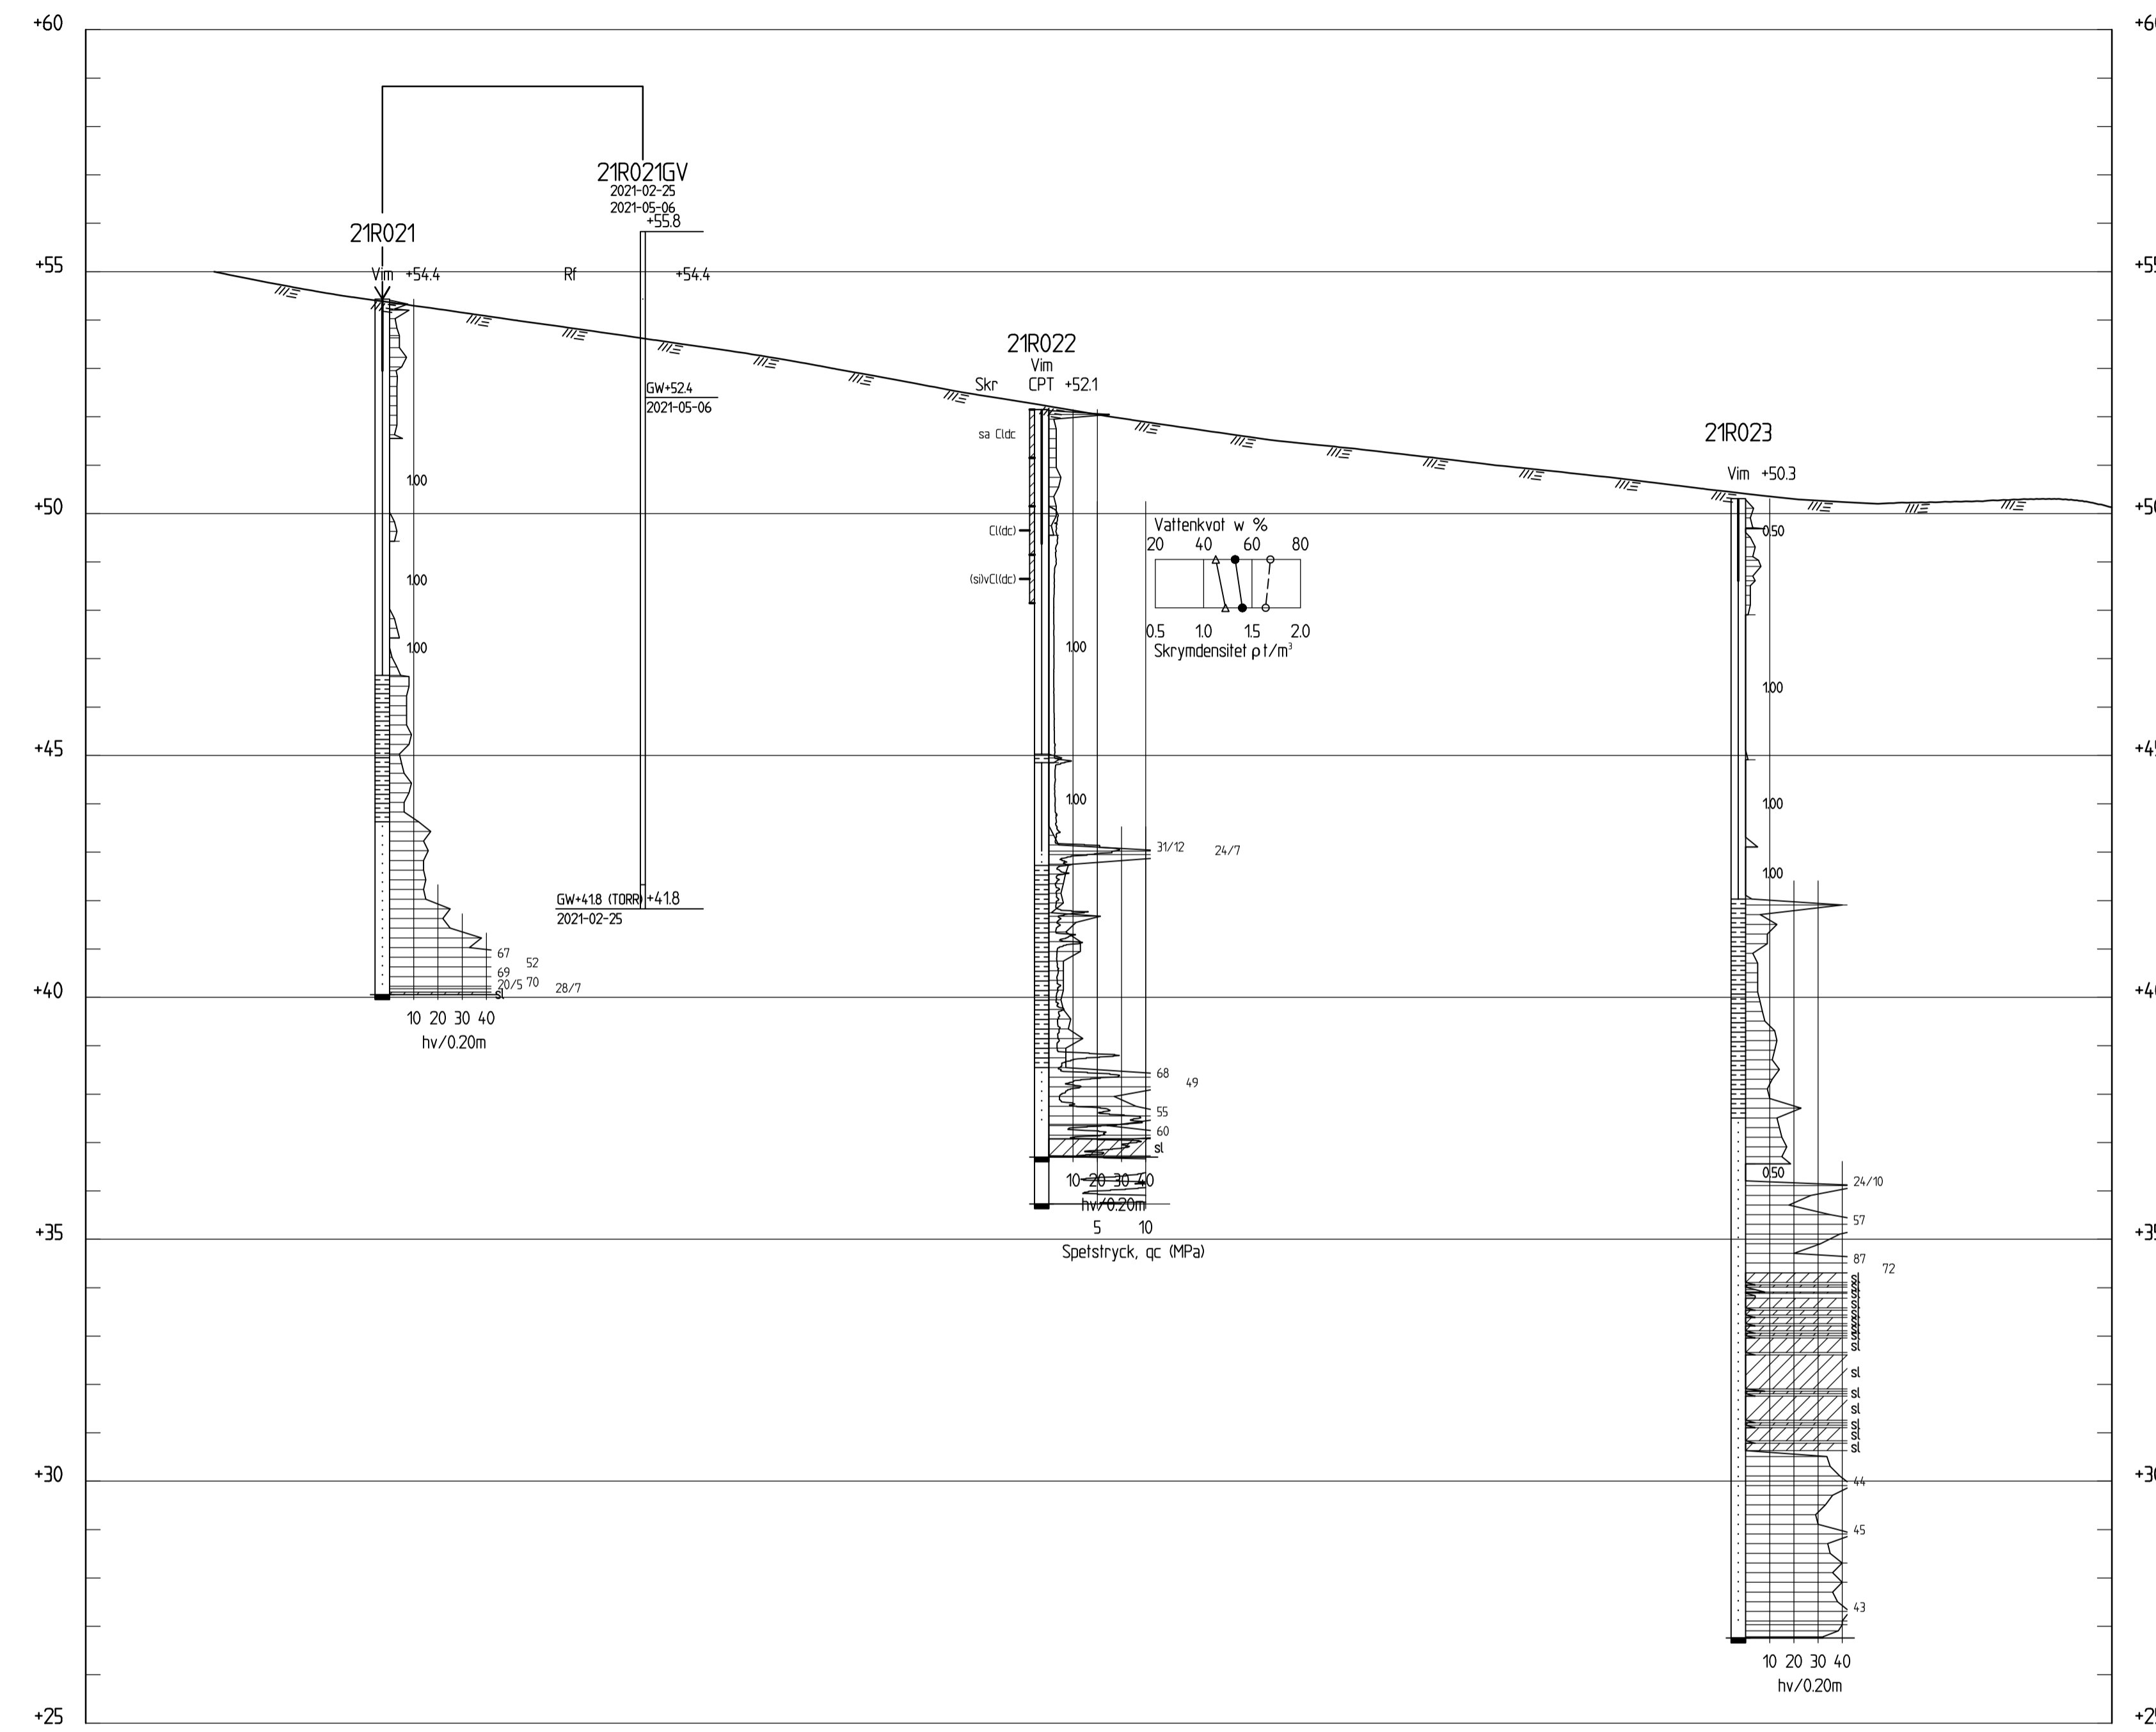

SEKTION N-N
H 1:100 L 1:400

BET	ANT	ÄNDRINGEN AVSER	DATUM	SIGN

UNDERLAG FÖR DETALJPLAN

HEBY DP 388, 394 OCH 271
HEBY KOMMUN

Ramboll Sverige AB
Krukmakargatan 21
Box 17009
SE-104 62 Stockholm
Tfn: +46 (0)10 615 60 00



www.ramboll.se

UPPDRAG NR	RITAD/KONSTR AV	HANDLÄGGARE
1320053416	H.YEDERULH	H.YEDERULH
DATUM	ANSVARIG	
2021-05-12	K.PETTERSSON	

HEBY DP 394
GEOTEKNISK UNDERSÖKNING


SEKTION NN	SKALA	NUMMER	BET
	H 1:100 OCH L 1:400	G-10-2-010	

FÖRKLARINGAR

Höjdsystem: RH 2000
Koordinatsystem: Sweref 99 16 30

ALLM. — ENLIGT SGF/BGS BETECKNINGSSYSTEM
VERSION 2001:2 (www.sgf.net)

RITNINGEN AVSER ENDAST
GEOTEKNISK INFORMATION
ALL ANNAN INFORMATION
SKALL BETRAKTAS SOM
SCHEMATISKA

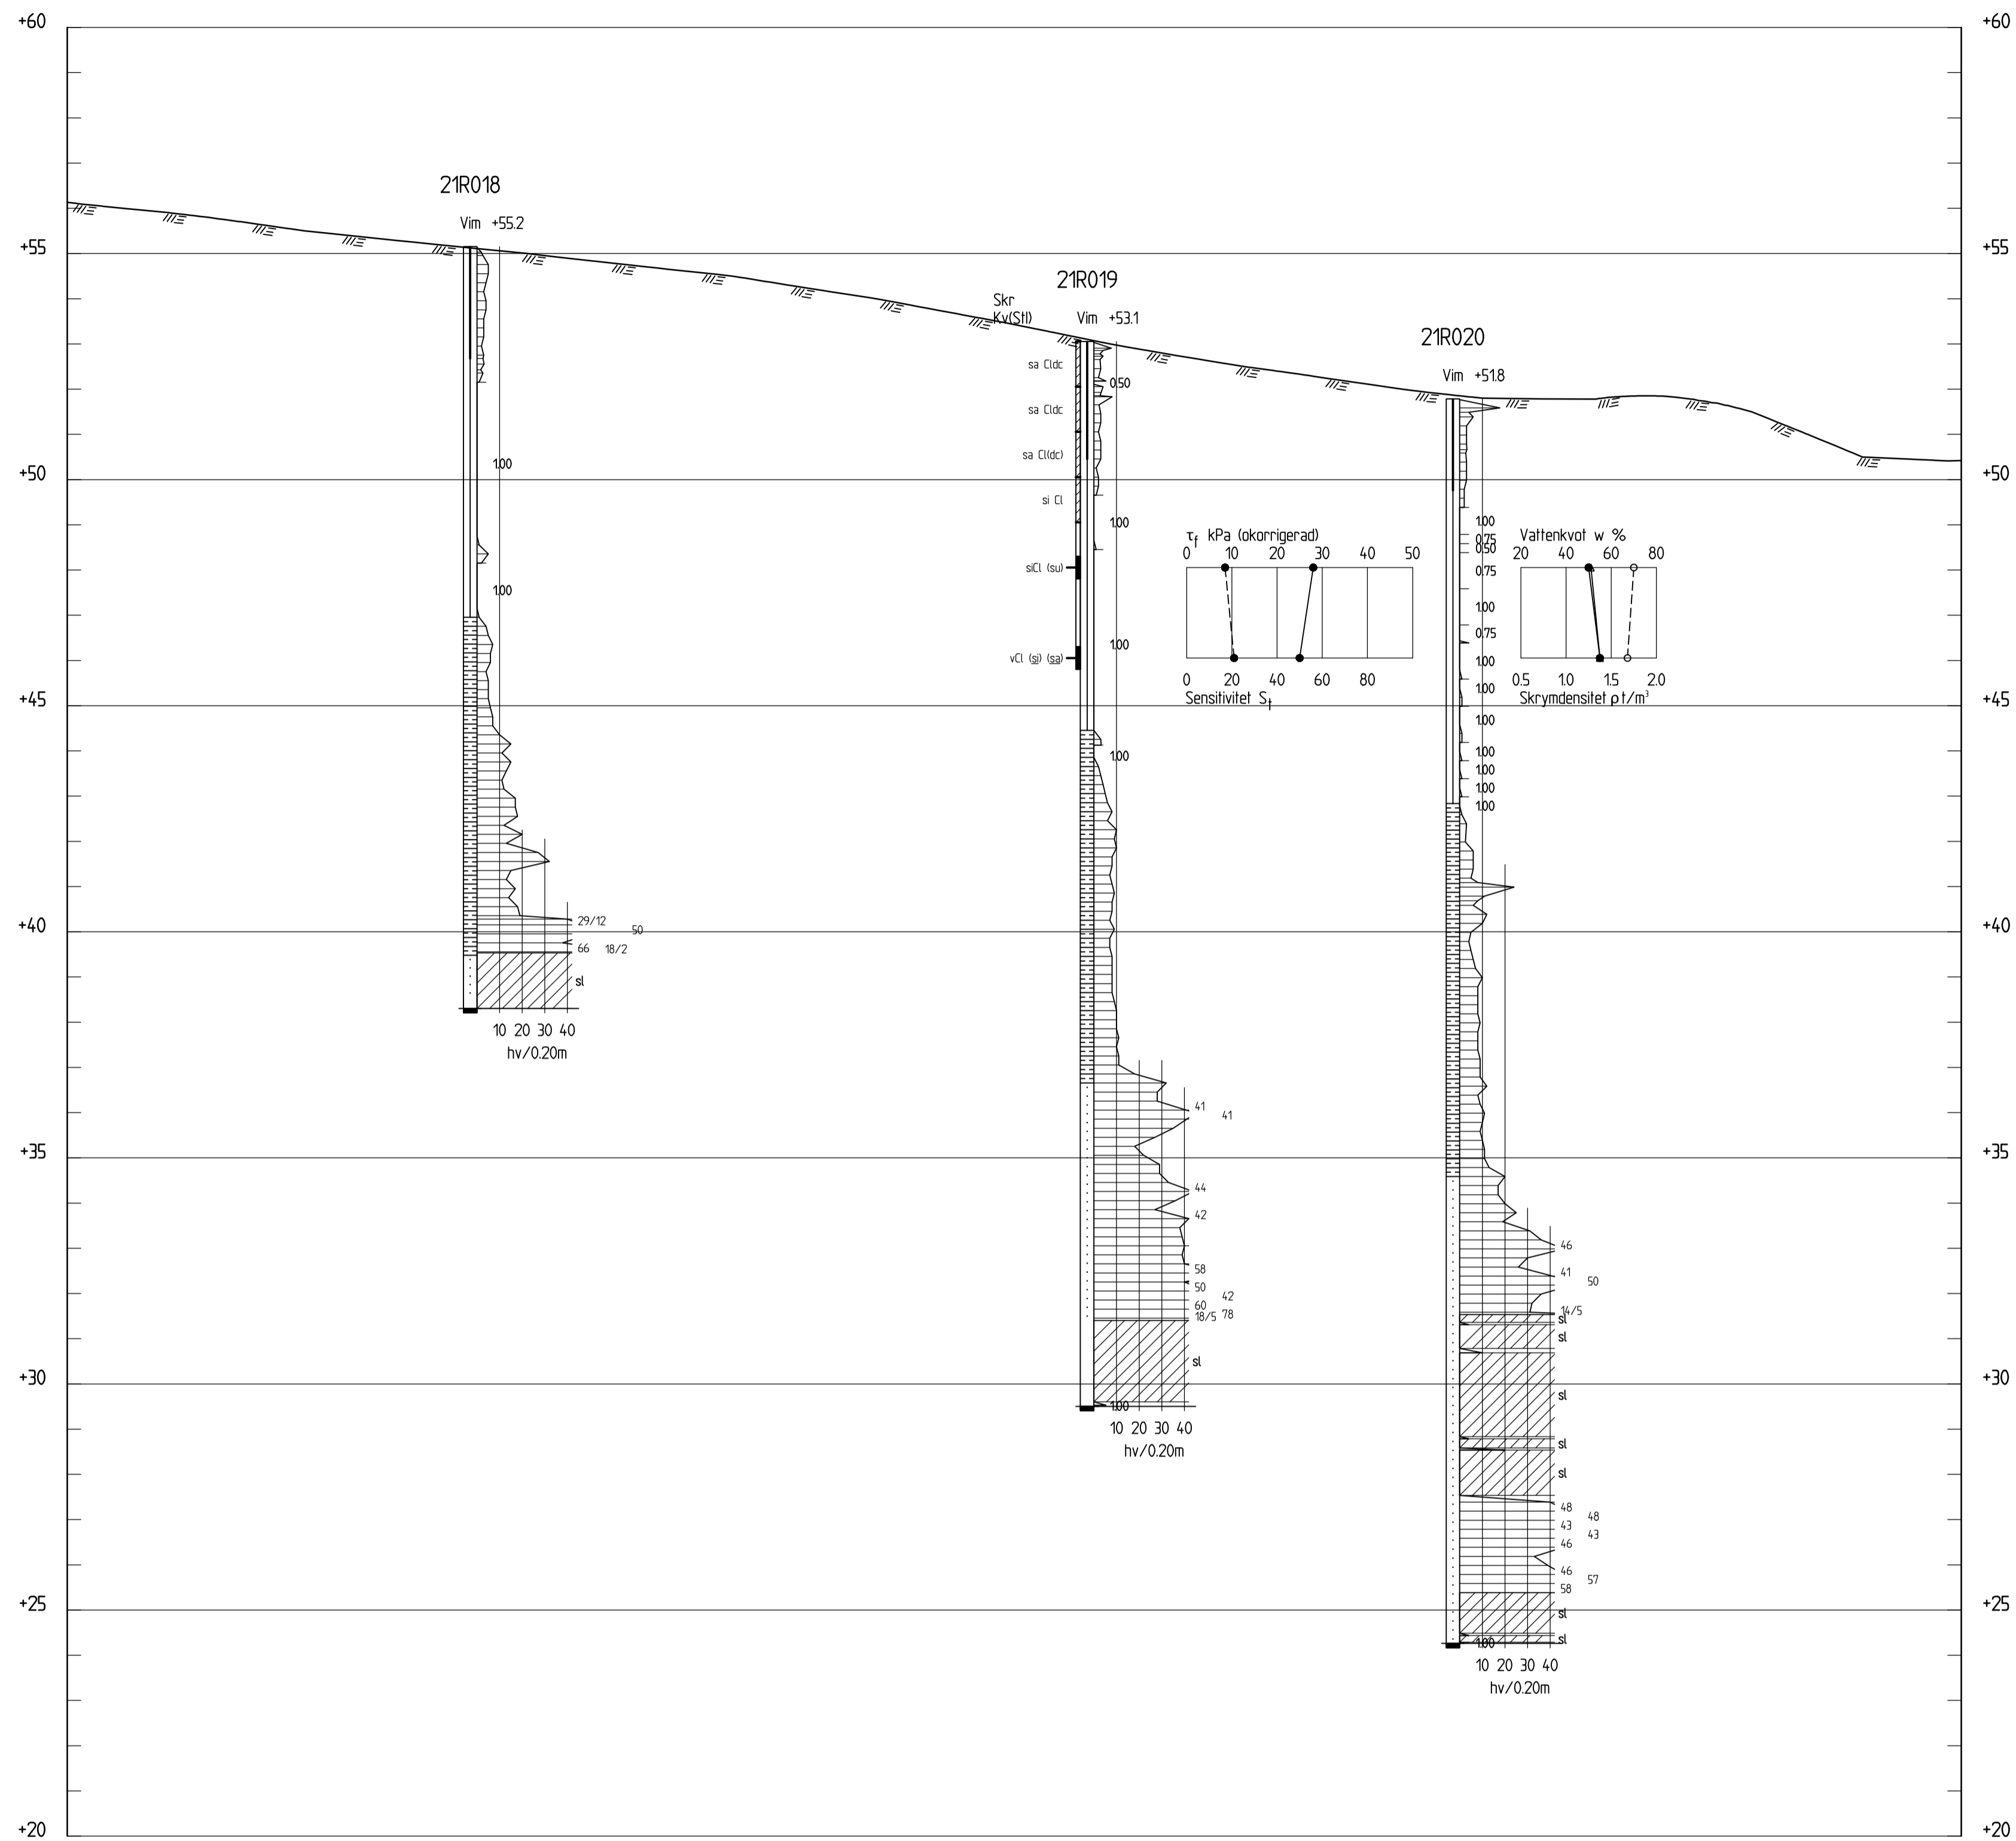

SEKTION 0-0
H 1:100 L 1:400

BET	ANT	ÄNDRINGEN AVSER	DATUM	SIGN
-----	-----	-----------------	-------	------

UNDERLAG FÖR DETALJPLAN

HEBY DP 388, 394 OCH 271
HEBY KOMMUN

Ramboll Sverlge AB
Krukmakargatan 21
Box 17009
SE-104 62 Stockholm
Tfn: +46 (0)10 615 60 00
www.ramboll.se



UPPDRAG NR	RITAD/KONSTR AV	HANDLÄGGARE
1320053416	H.YEDERULH	H.YEDERULH
DATUM	ANSVARIG	
2021-05-12	K.PETTERSSON	

HEBY DP 394
GEOTEKNISK UNDERSÖKNING


SEKTION 00	NUMMER	BET
H 1:100 OCH L 1:400	G-10-2-011	

FÖRKLARINGAR

Höjdsystem: RH 2000
Koordinatsystem: Sweref 99 16 30

ALLM. — ENLIGT SGF/BGS BETECKNINGSSYSTEM
VERSION 2001:2 (www.sgf.net)

RITNINGEN AVSER ENDAST
GEOTEKNISK INFORMATION
ALL ANNAN INFORMATION
SKALL BETRAKTAS SOM
SCHEMATISKA

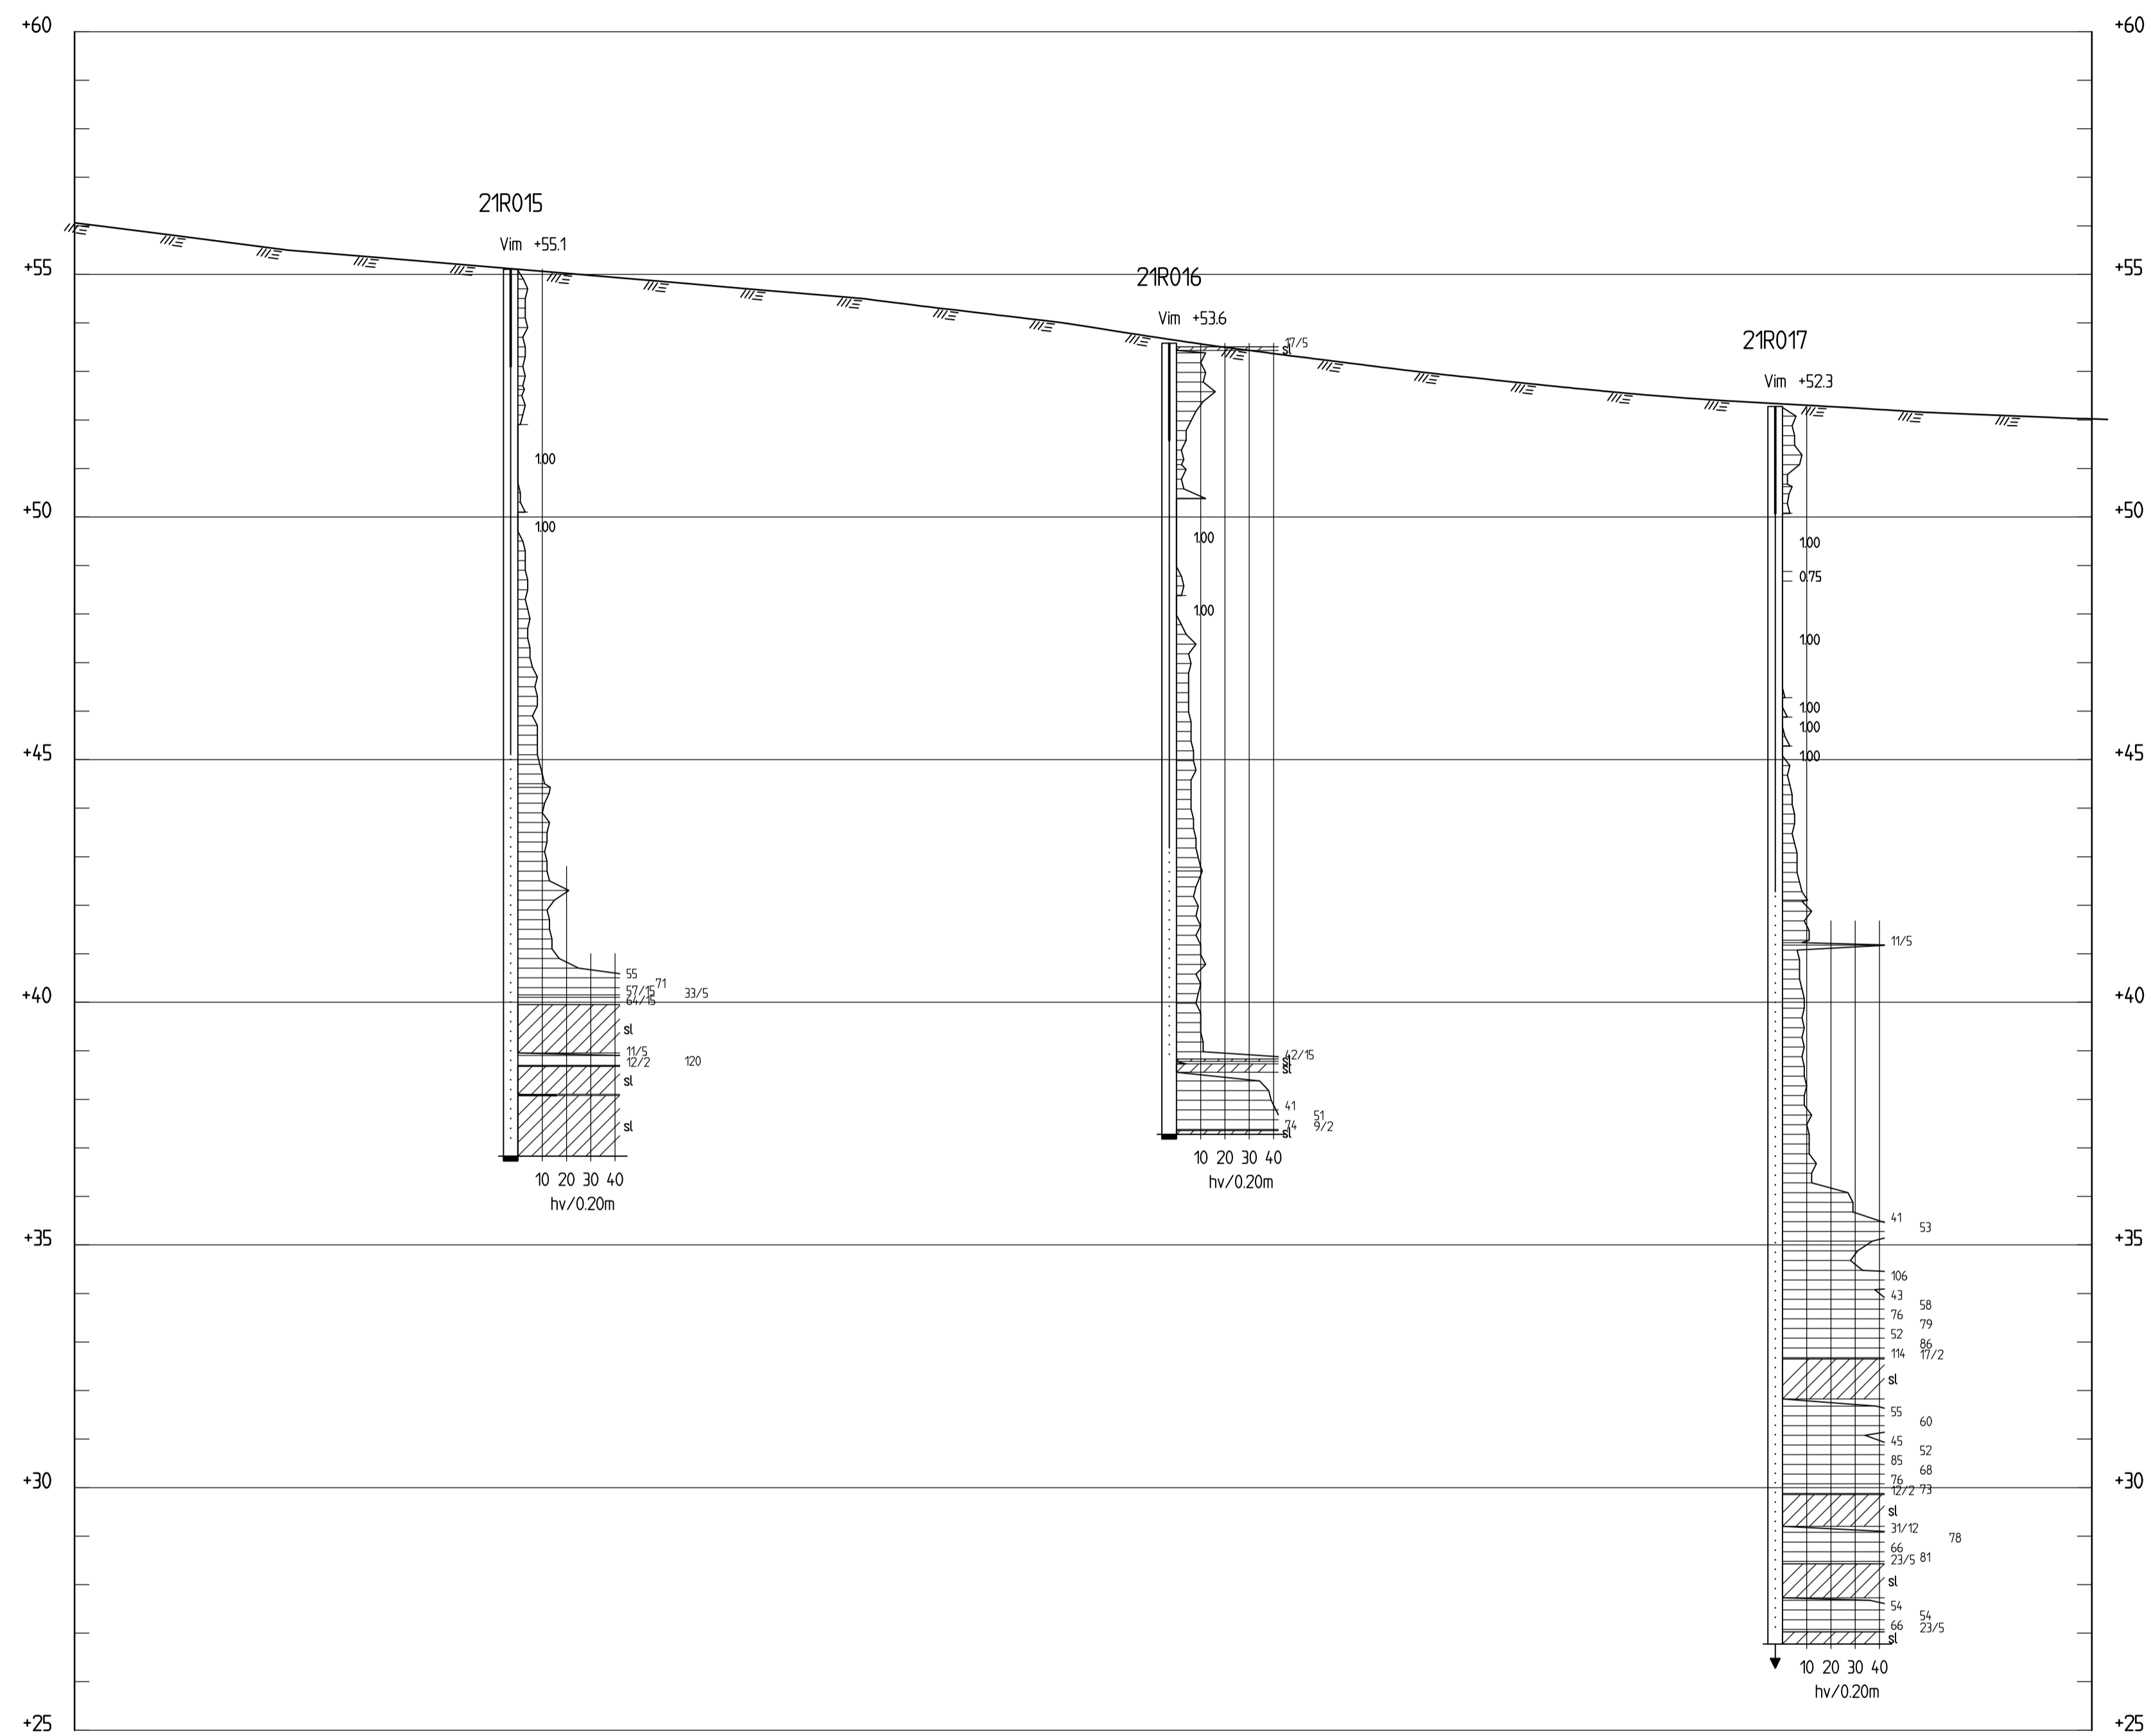

SEKTION P-P
H 1: 100 L 1: 400

BET	ANT	ÄNDRINGEN AVSER	DATUM	SIGN
-----	-----	-----------------	-------	------

UNDERLAG FÖR DETALJPLAN

HEBY DP 388, 394 OCH 271

HEBY KOMMUN

Ramboll Sverlge AB
Krukmakargatan 21
Box 17009
SE-104 62 Stockholm



Tfn: +46 (0)10 615 60 00

www.ramboll.se

UPPDRAG NR	RITAD/KONSTR AV	HANDLÄGGARE
1320053416	H.YEDERULH	H.YEDERULH

DATUM	ANSVARIG
2021-05-12	K.PETTERSSON

HEBY DP 388
GEOTEKNISK UNDERSÖKNING


SEKTION PP	SKALA	NUMMER	BET
	H 1:100 OCH L 1:400	G-10-2-012	

FÖRKLARINGAR

Höjdsystem: RH 2000
Koordinatsystem: Sweref 99 16 30

ALLM. — ENLIGT SGF/BGS BETECKNINGSSYSTEM
VERSION 2001:2 (www.sgf.net)

RITNINGEN AVSER ENDAST
GEOTEKNISK INFORMATION
ALL ANNAN INFORMATION
SKALL BETRAKTAS SOM
SCHEMATISKA

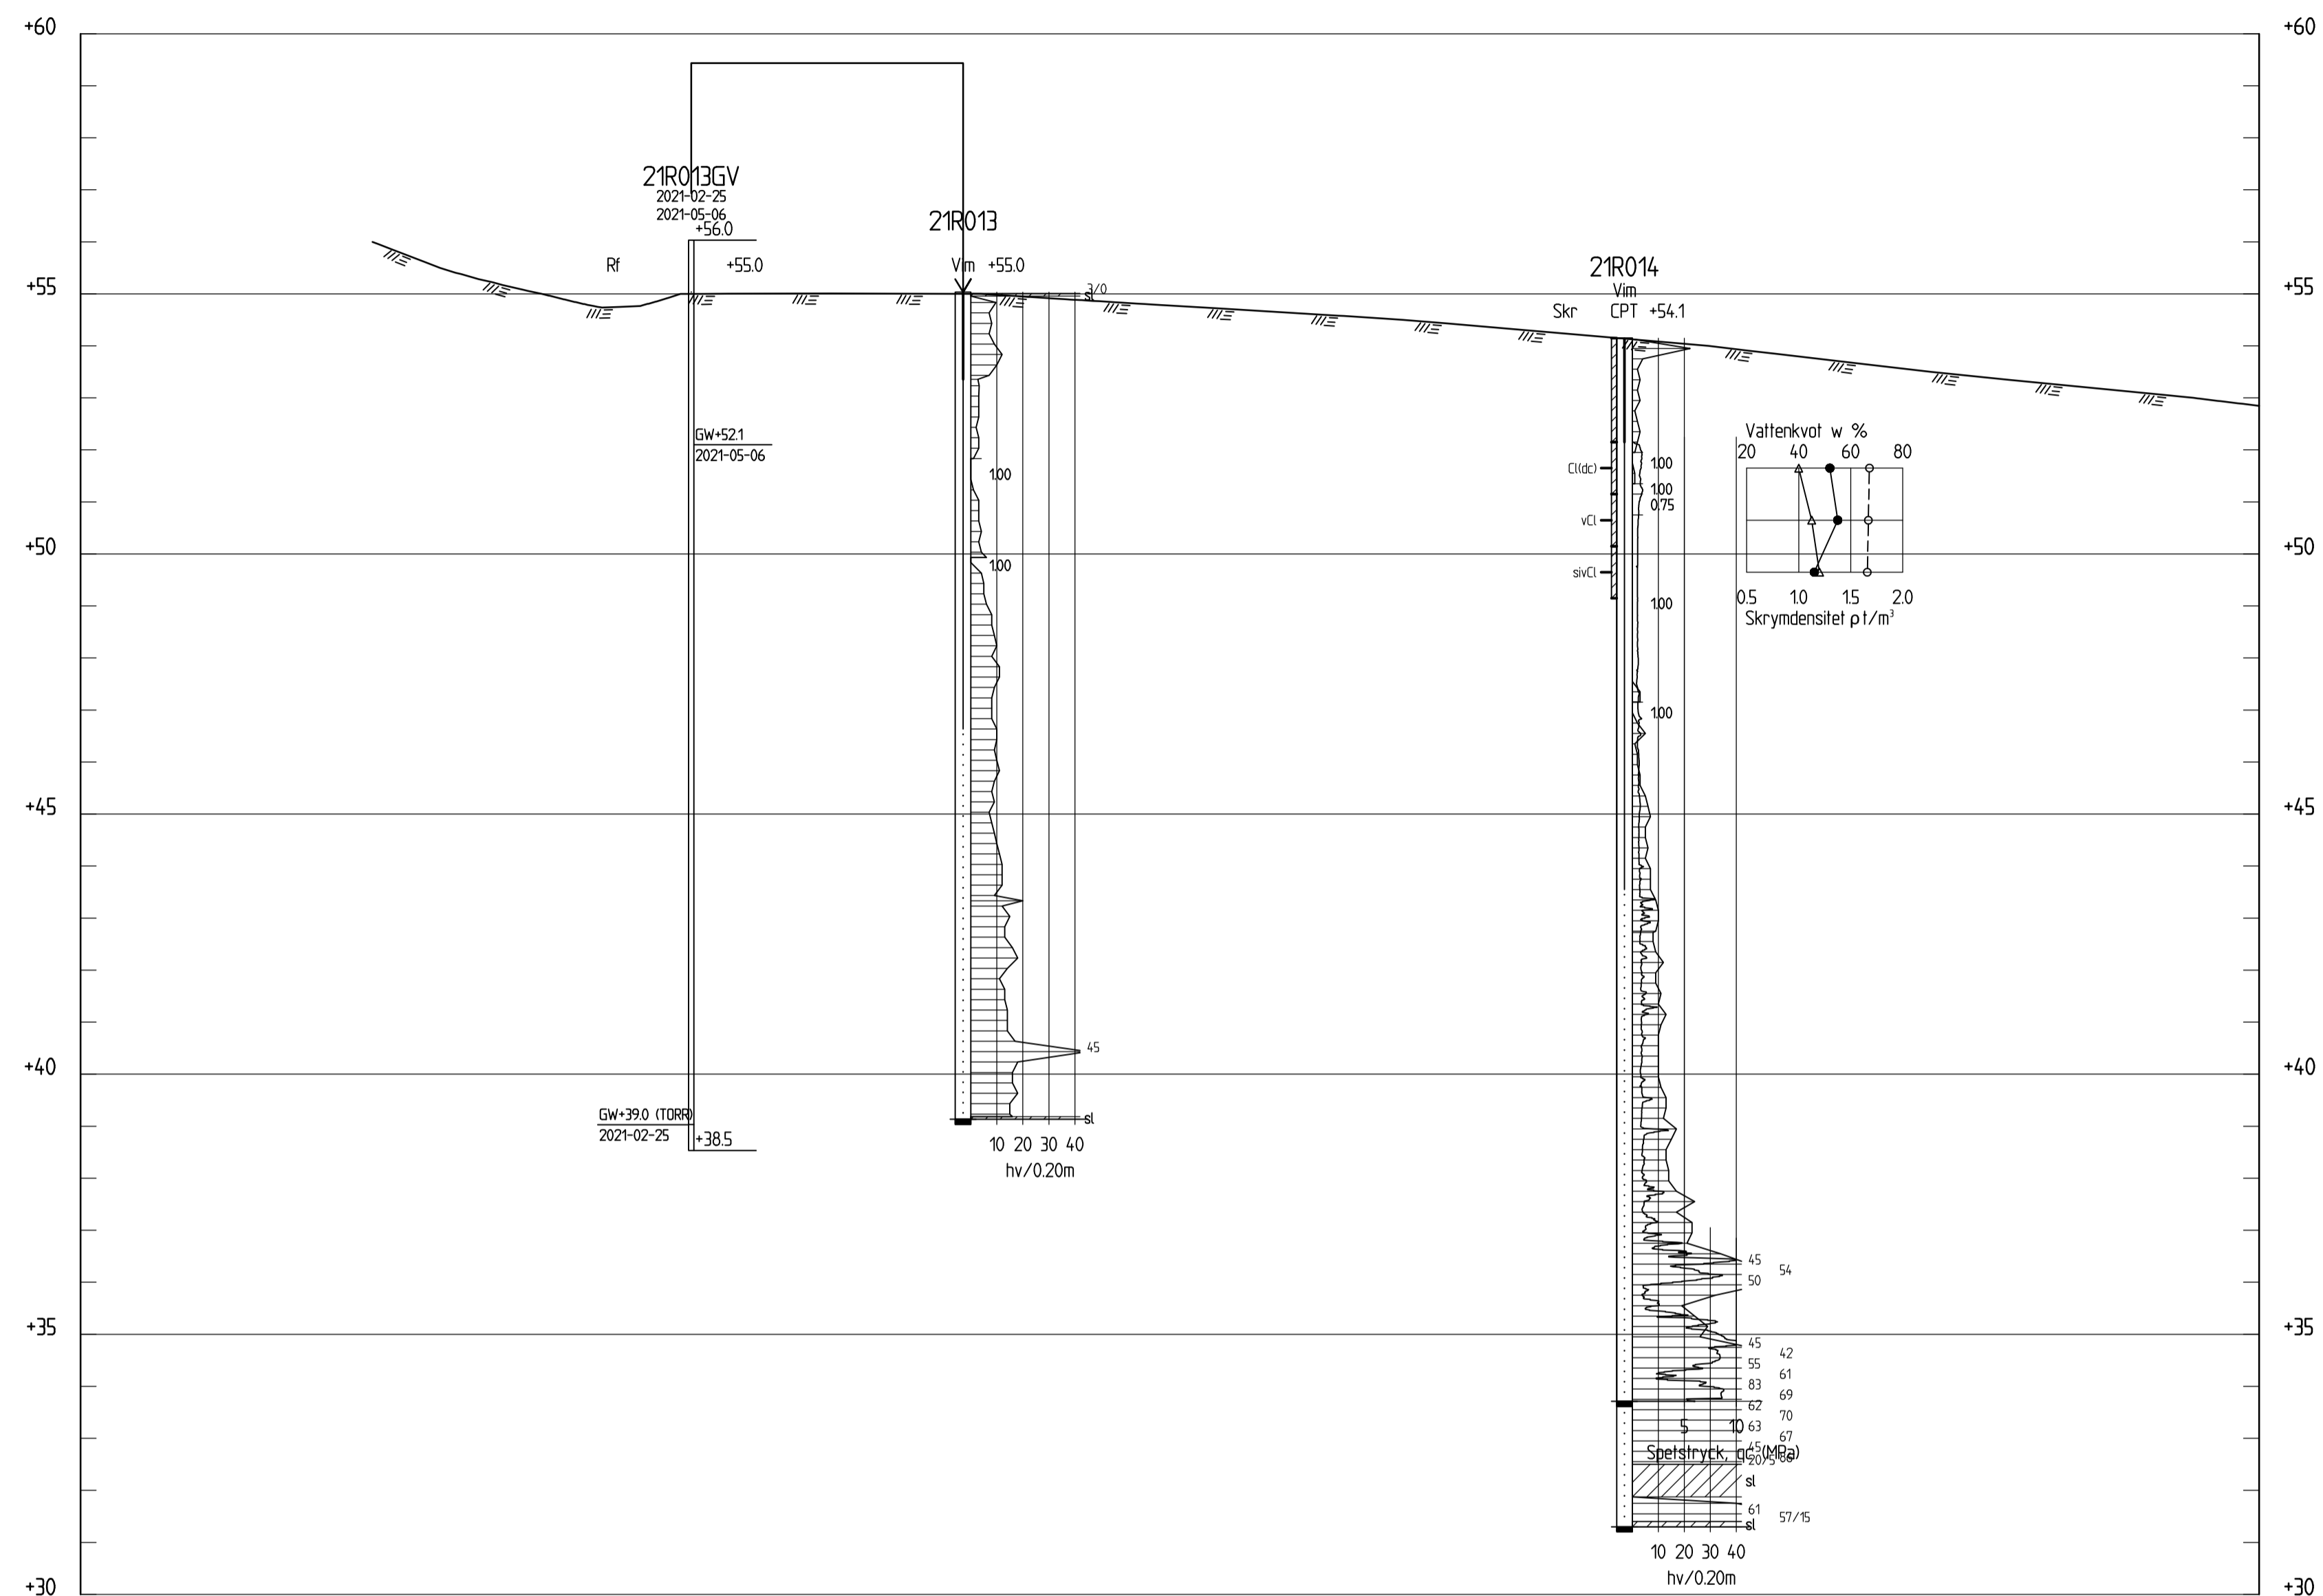

SEKTION R-R
H 1: 100 L 1: 400

BET	ANT	ÄNDRINGEN AVSER	DATUM	SIGN

UNDERLAG FÖR DETALJPLAN

HEBY DP 388, 394 OCH 271

HEBY KOMMUN

Ramboll Sverige AB
Krukmakargatan 21
Box 17009
SE-104 62 Stockholm



Tfn: +46 (0)10 615 60 00

www.ramboll.se

UPPDRAG NR	RITAD/KONSTR AV	HANDLÄGGARE
1320053416	H.YEDERULH	H.YEDERULH
DATUM	ANSVARIG	
2021-05-12	K.PETTERSSON	

HEBY DP 394
GEOTEKNISK UNDERSÖKNING

SEKTION RR

SKALA	NUMMER	BET
H 1:100 OCH L 1:400	G-10-2-013	