
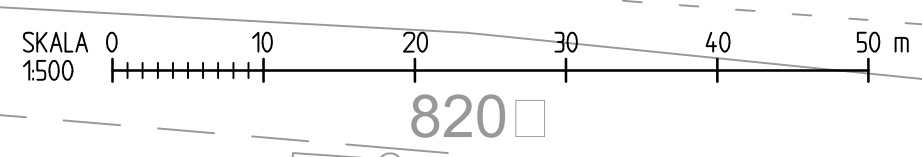


Kyrka

KOORDINATSYSTEM: SWREF 99 15 00
HÖJDSYSTEM: RH 2000
GEOTEKNISKA BETECKNINGAR ENL. SGF/BGS
BETECKNINGSSYSTEM VERSION 2001:2 (WWW.SGF.NET)
RITNINGEN GÄLLER ENDAST GEOTEKNISK UNDERSÖKNING

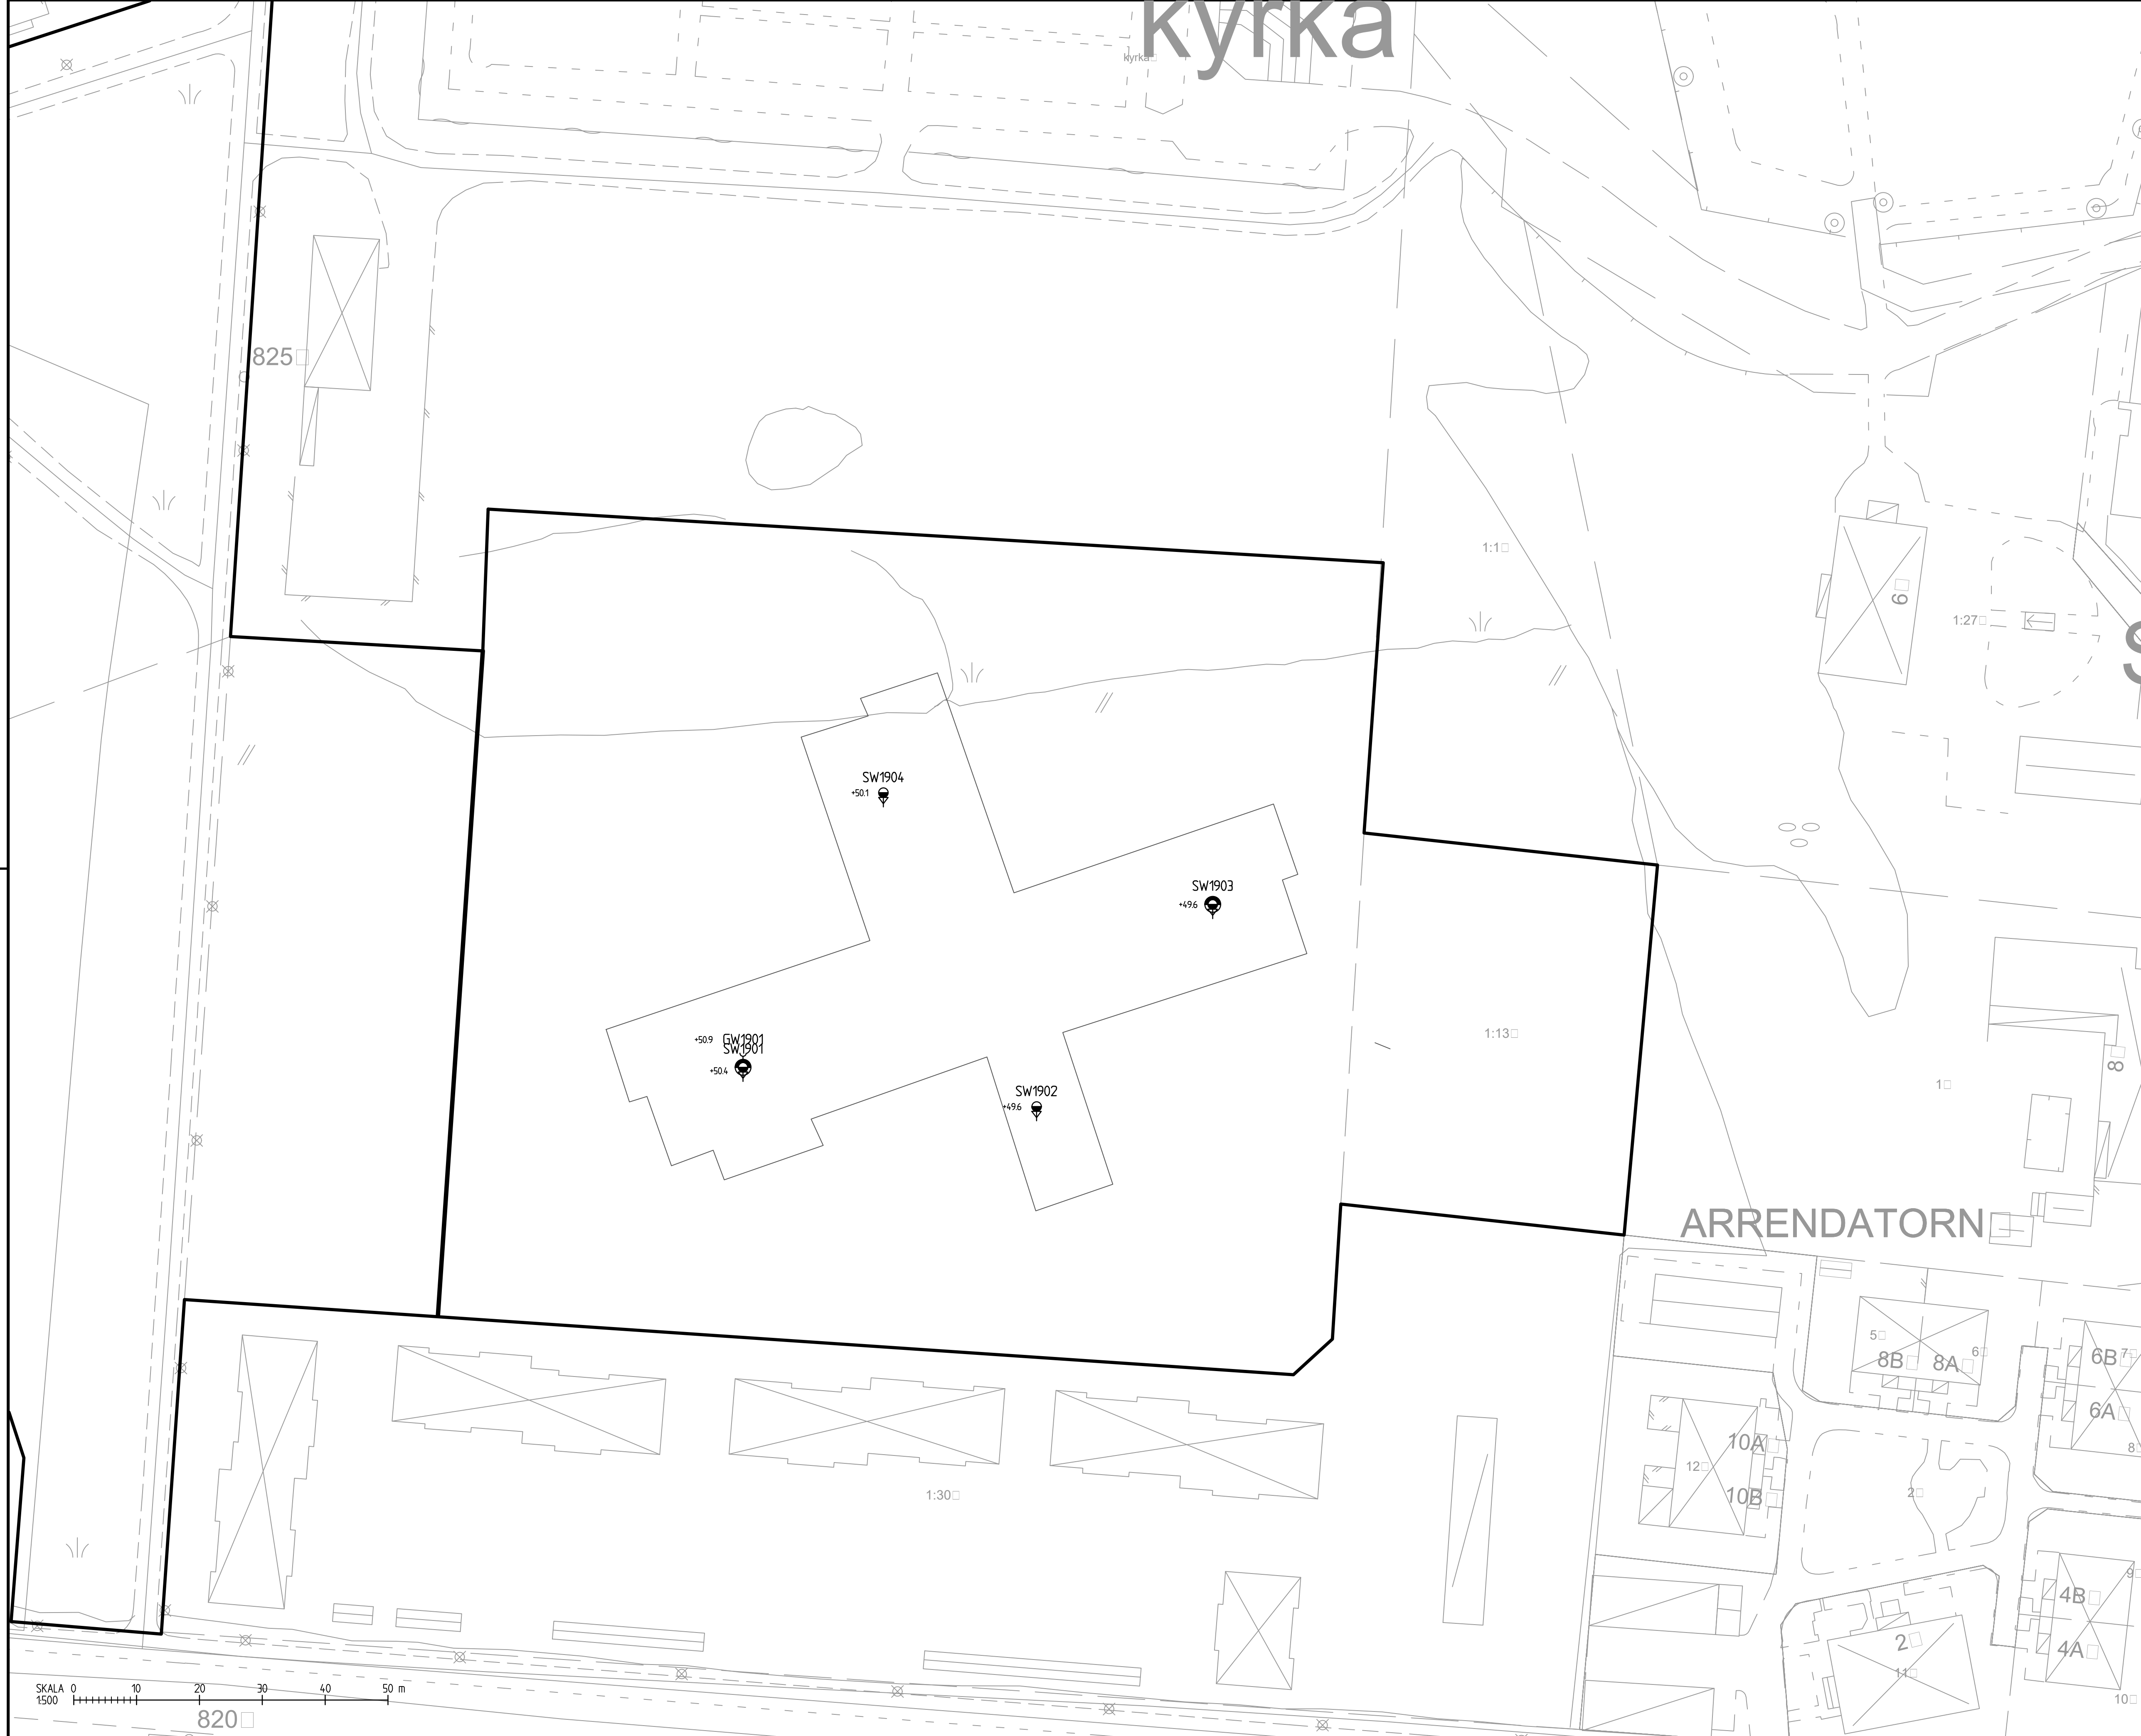

ARRENDATORN

BET	ANT	ÄNDRINGEN AVSER	SIGN	DATUM



LUPPDRAG NR 12706893	RITAD/KONSTR. AV L. LARSSON	HANDLAGGARE L. LARSSON
DATUM 2019-08-28	GRANSKAD AV L. MALMROS	ANSVARIG LARS O WALTERSSON

DP 387 HEBY KOMMUN

GEOTEKNISK UNDERSÖKNING
PLAN

FORMAT/SKALA 1:400	NUMMER 12706893 - G1	BET
-----------------------	-------------------------	-----

Ritning \Larsson\2019\2284\12706893_01.dwg, 2019-08-28 08:41