



**KOORDINATSYSTEM**

KOORDINATSYSTEM I PLAN: SWEREF99 99 18 00  
 KOORDINATSYSTEM I HÖJD: RH 2000

**TECKENFÖRKLARING**

- FÄRDIG VÄG
- BEF. MARKNIVÅ
- TERRASSNIVÅ

**HÄNVISNINGAR**

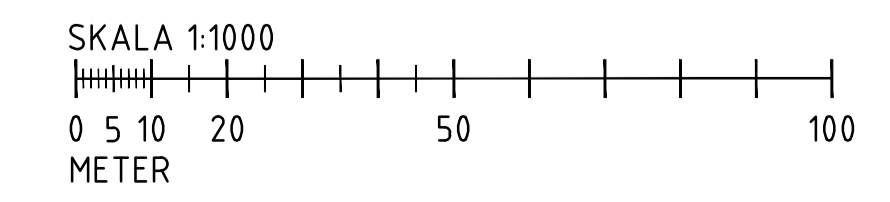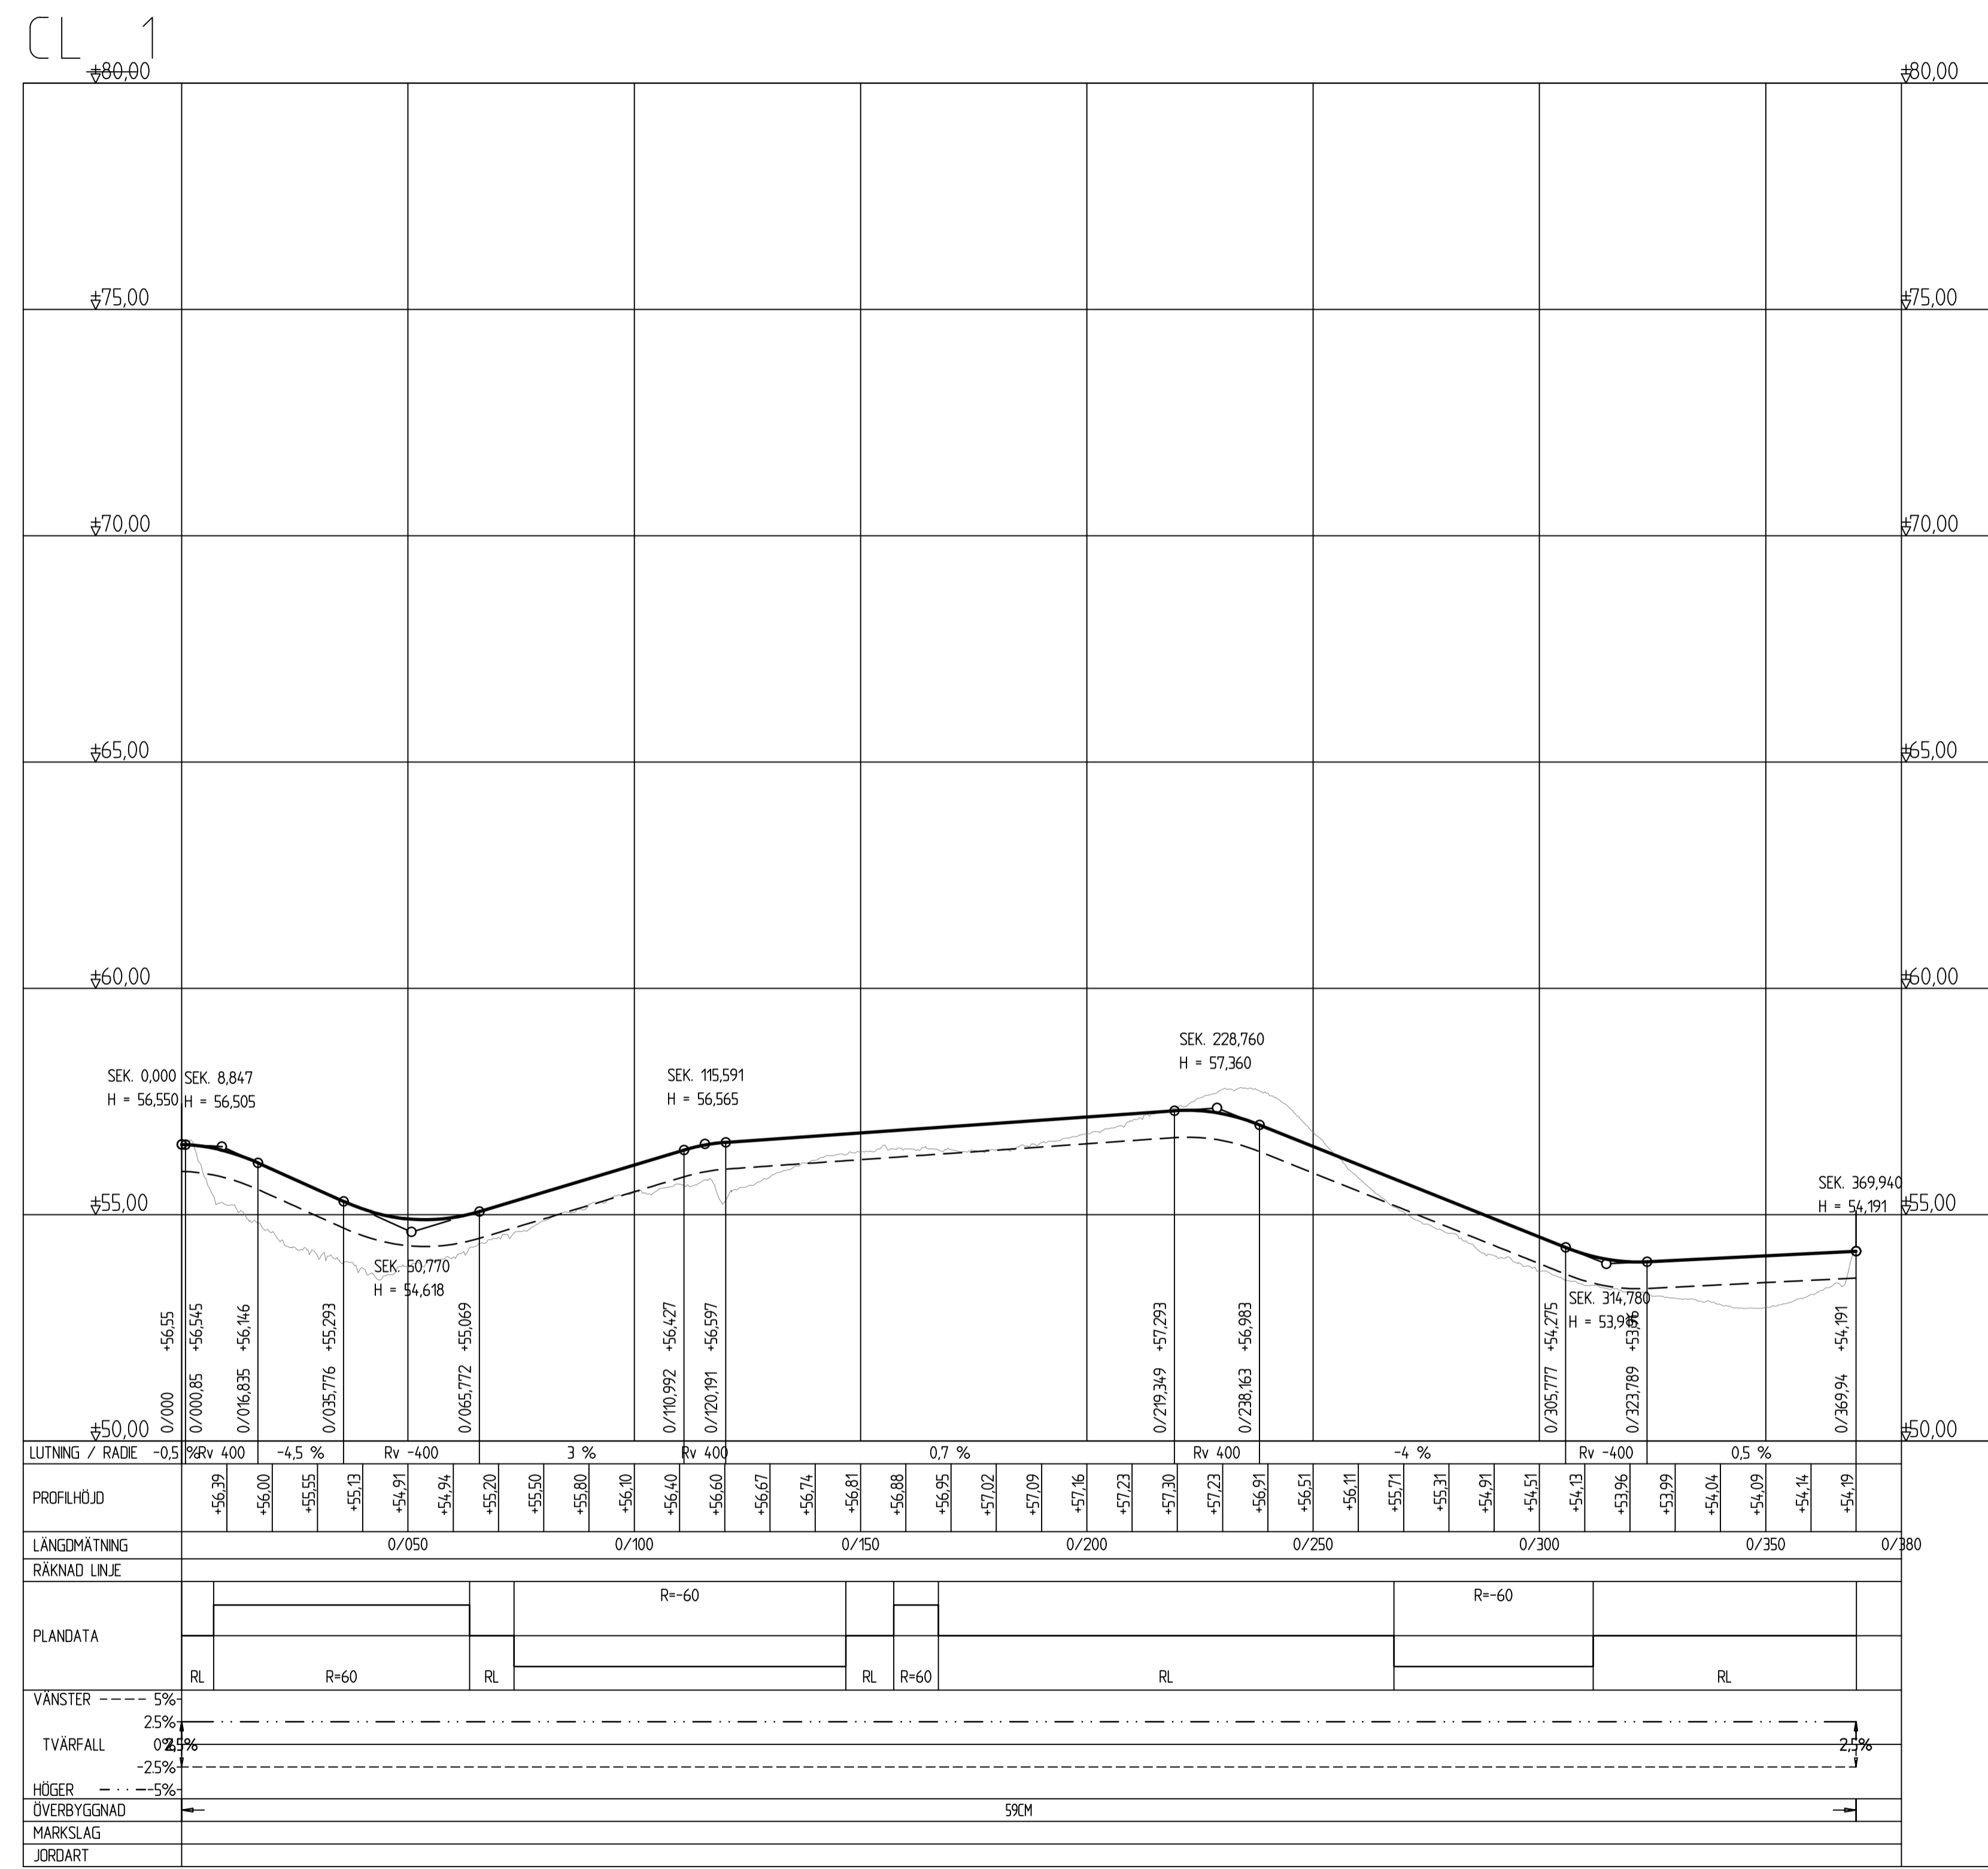

BET	ANT	ÄNDRINGEN AVSER	SIGN	DATUM
-----	-----	-----------------	------	-------

**FÖRPROJEKTERING**

LUPPROG NR 30056179	RITAD/KONSTR. AV M.ANDERSSON	HANDLAGGARE M.ANDERSSON
DATUM 2023-04-25	GRANSKAD AV J.FRANSSON	ANSVARIG J.FRANSSON

**HEBY DP 388**  
 PROFIL

FORMAT / SKALA L: 1:1000 H: 1:100	NUMMER T-01-3-301	BET
---	----------------------	-----

REF: 2023-04-25 14:20  
 BESÖK: 2023-04-13 07:54  
 MODEL: 2023-04-13 07:54  
 MODEL: 2023-04-13 07:54  
 MODEL: 2023-04-13 07:54

Ritning: C:\temp\sweco\sweco\main\0202308\17-013-301.dwg Skapad av: Andersson, Per Carl 2023-04-25 07:53